

Oggetto: **S.U.E. LAMA GANGCHEN.**
Albagnano Healing Meditation Centre.
PREVISIONE GENERALE DELLO
STRUMENTO URBANISTICO ESECUTIVO
Art. 3.8 ter della NTA / Variante P.R.G.C.
Comune di Bee.

Richiedente: "FONDAZIONE LAMA GANGCHEN PER UNA CULTURA DI PACE."
Via Marco Polo, 13 Milano,
Cod. Fiscale 97363850153
P. I.V.A. 05429360968;

Tavola: **C - "TETTOIOA PICCOLA"**
F - "SEDE DEL CENTRO
CHIUSURA PORTICATO

PIANTA PIANO TERRA

Scala: **1:100**
Data: _____


Allegato n. _____

Aggiornamento: _____

F2

Il presente elaborato è di proprietà dello studio. Qualsiasi riproduzione non autorizzata dello stesso, anche parziale, è vietata.

Dott. Arch. ELIO DELMONACO
Via Giulio Pastore, 14 - 28811 Arizzano (VB)
DLN LEI 60P06 H037V
Piani I.V.A. 01411500302
Ordine degli Architetti, P.P. e C. delle Province di Novara e V.C.O.
Architetto A - N. 642
Tel. 0323 550958
PEC: elio.delmonego@archiworldpec.it

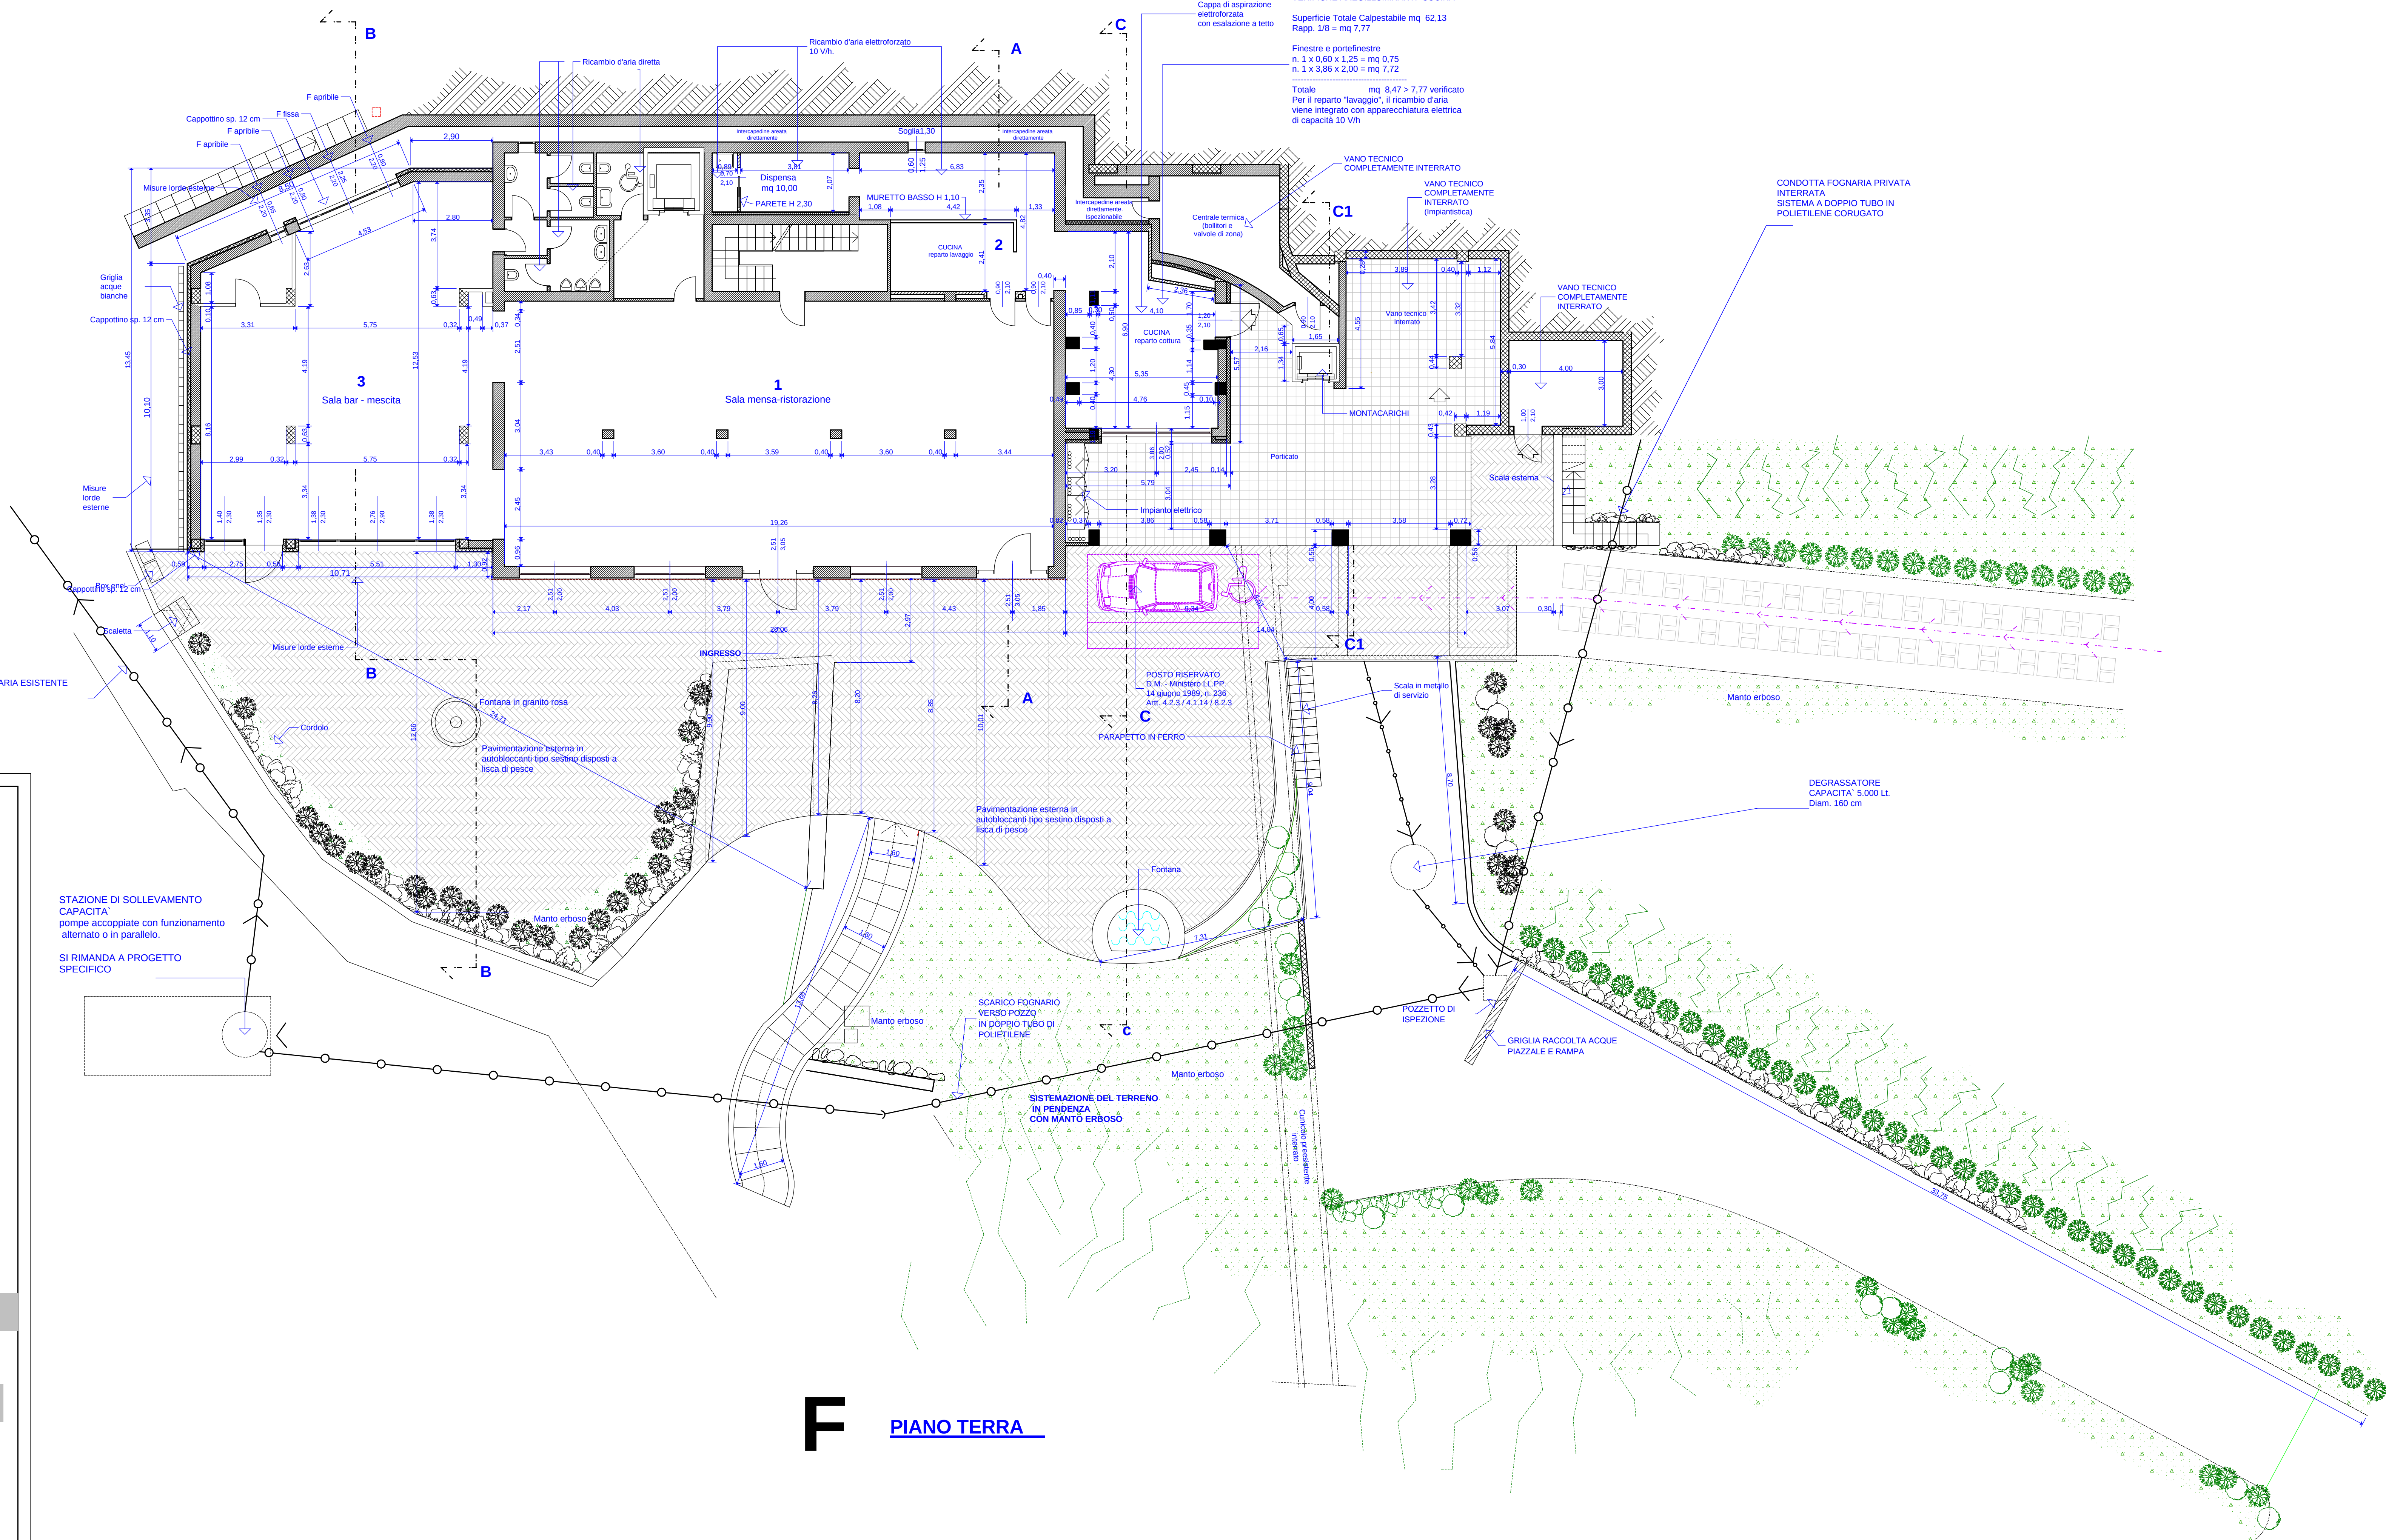

F

PIANO TERRA