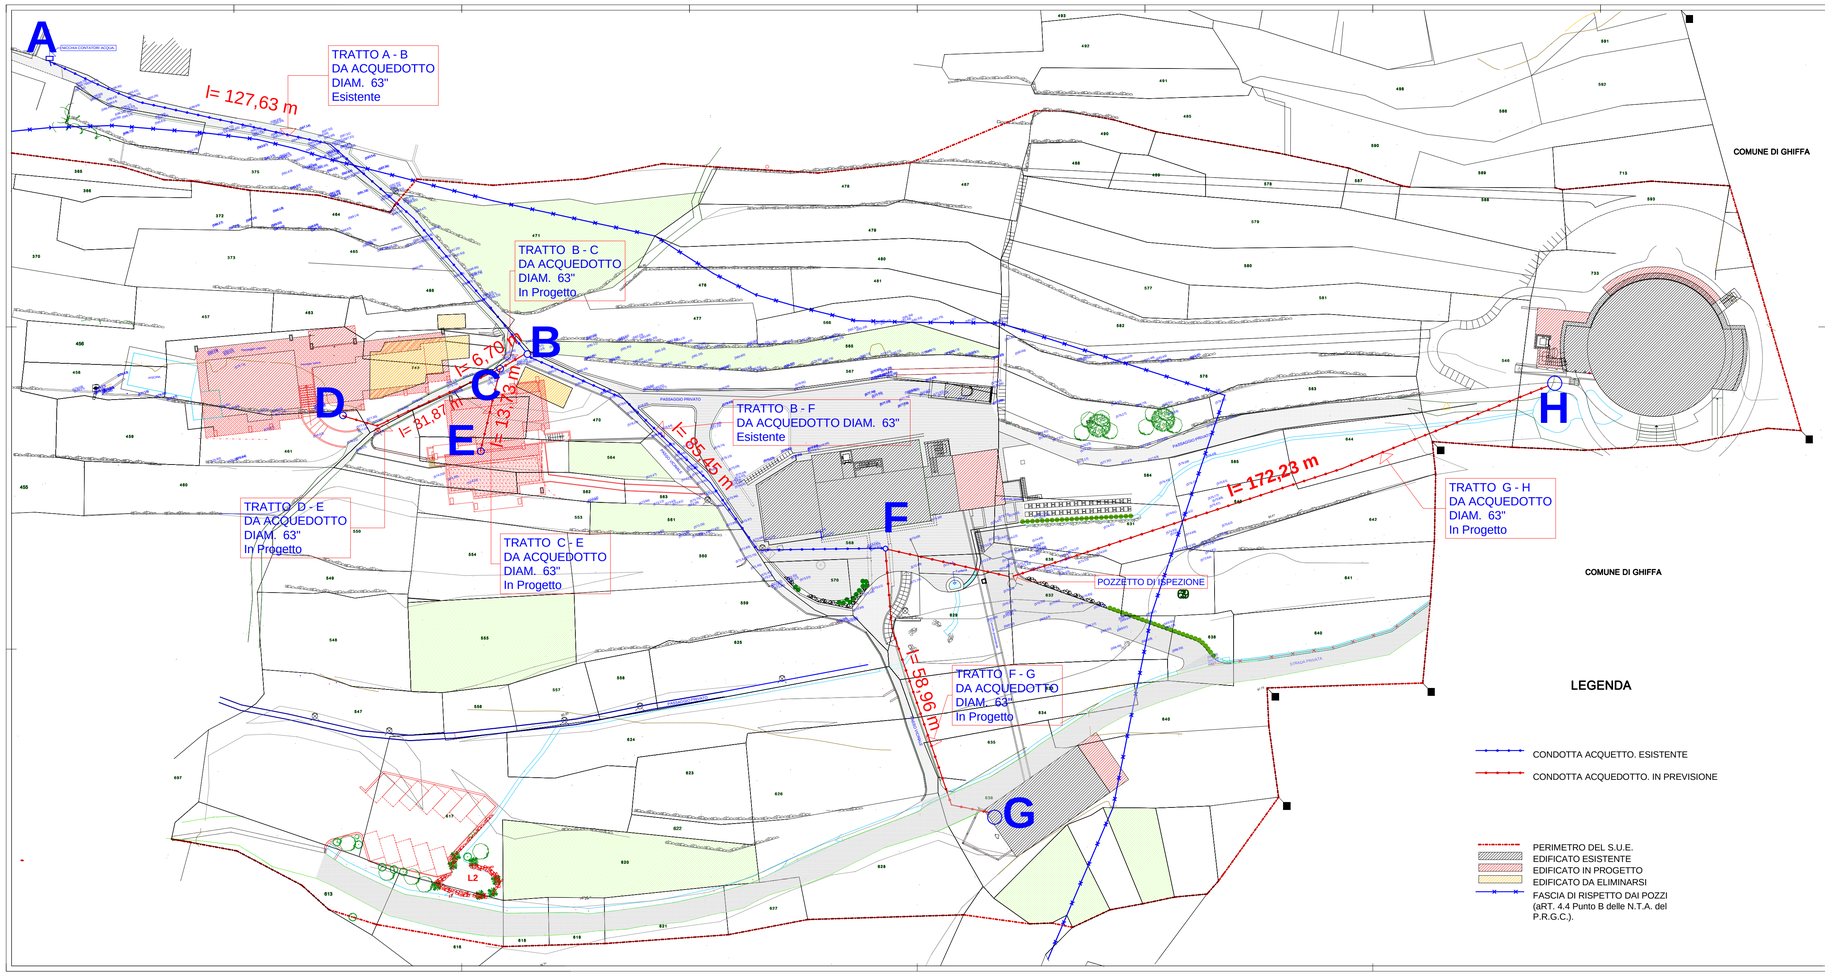

LEGENDA

- CONDOTTA ACQUETTO. ESISTENTE
- CONDOTTA ACQUEDOTTO. IN PREVISIONE
- PERIMETRO DEL S.U.E.
- EDIFICATO ESISTENTE
- EDIFICATO IN PROGETTO
- EDIFICATO DA ELIMINARSI
- FASCIA DI RISPETTO DAI POZZI (aRT. 4.4 Punto B delle N.T.A. del P.R.G.C.).

ACQUEDOTTO

NGALSO
Western Buddhism

Oggetto: **S.U.E. LAMA GANGCHEN.**
Albagnano Healing Meditation Centre.

PREVISIONE GENERALE DELLO STRUMENTO URBANISTICO ESECUTIVO
Art. 3.8 ter della NTA / Variante P.R.G.C.
Comune di Bee.

Richiedente: "FONDAZIONE LAMA GANCHEN PER UNA CULTURA DI PACE.
Via Marco Polo, 13 Milano.
Cod. Fiscale 97363850153
P. I.V.A. 05429360968;

Tavola: **PLANIMETRIA GENERALE**

PROGETTO ACQUEDOTTO INTERNO

Delibera C.C. n. 37 del 6/10/2015 - ALL. 1: ottemperanza alle prescrizioni.

Scala **1:500** Allegato n. **ACQ1**

Data Aggiornamento

Il presente elaborato è di proprietà dello studio. Qualsiasi riproduzione non autorizzata dello stesso, anche parziale, è vietata.

Dott. Arch. ELIO DELMONACO
Via Giulio Pastore, 14 - 28811 Arizzano (VB)
DLM LEI 60P06 H037V
Part. I.V.A. 01411520032
Ordine degli Architetti, P.P. e C. delle Province di Novara e V.C.O.
Architetto A - N. 642
Tel. 0323 550958
PEC elio.delmonaco@archiworldpec.it