




CUNETTA ALLA FRANCESE
IN CLS VIBROCOMPRESSO
(Esempio realizzato)


Sezione

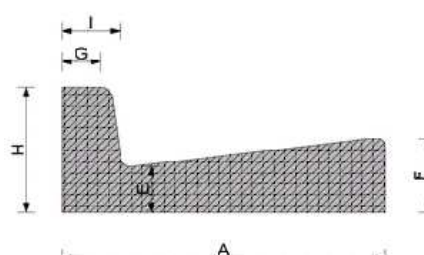


CUNETTA ALLA FRANCESE
IN CLS VIBROCOMPRESSO
(Schema grafico)

Codice	Misura in piazzola [mm]		Sp. cunetta [mm]		Sp. cordale [mm]		Altezza ret. cordale [mm]	Peso [kg]
	A	B	E	F	G	I	H	
00934	400	1000	90	150	100	120	220	130
00935	650	1000	90	150	100	120	250	220
00936	1000	2000	150	250	150	190	350	1020


CUNETTA ALLA FRANCESE
IN CLS VIBROCOMPRESSO
(Dimensioni)

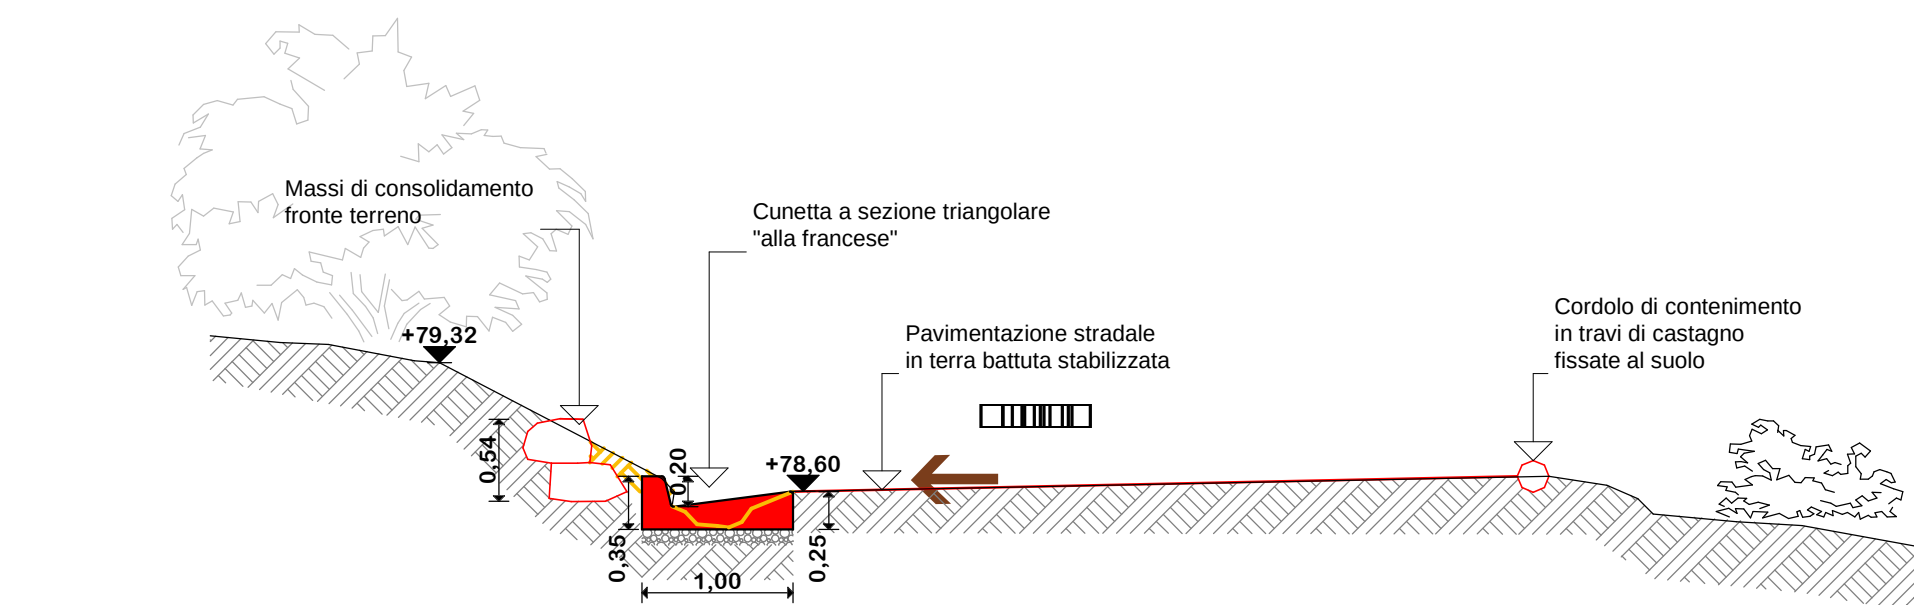


SEZIONE 1-1

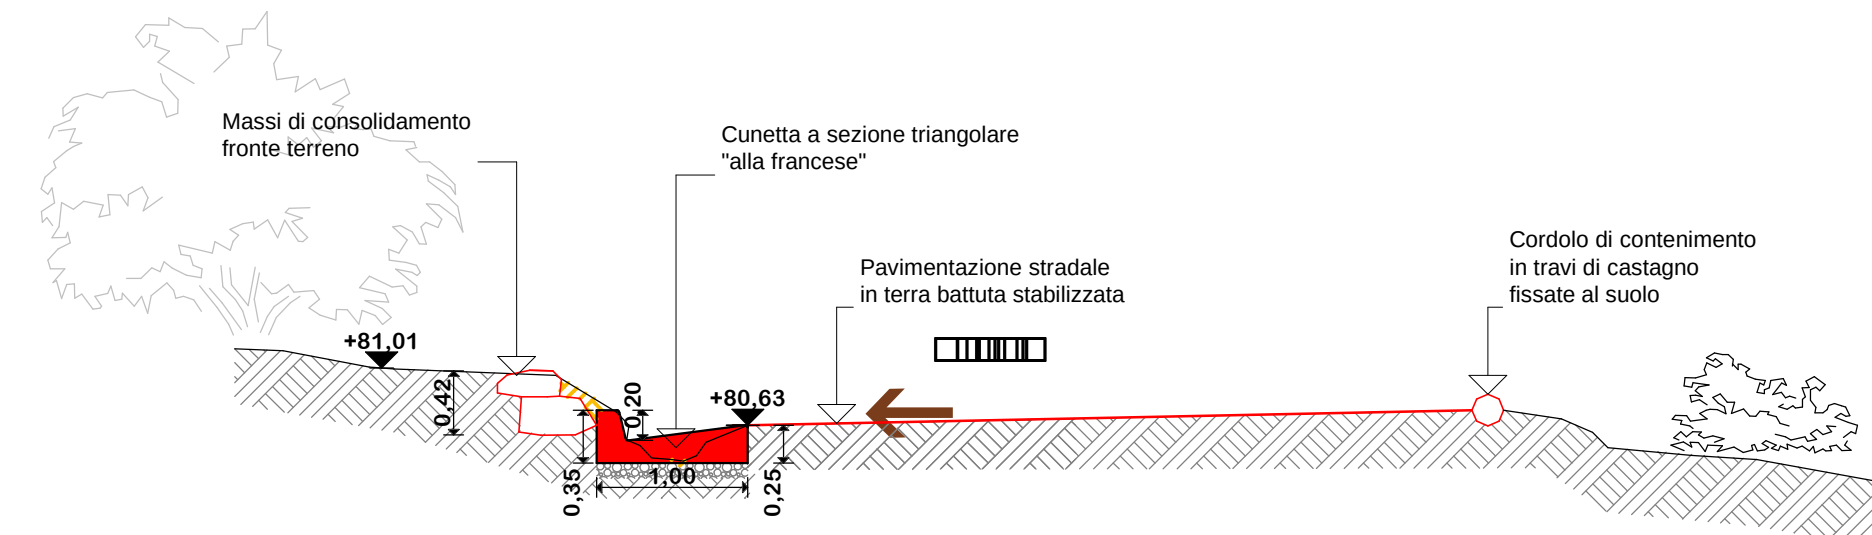


SEZIONE 3-3

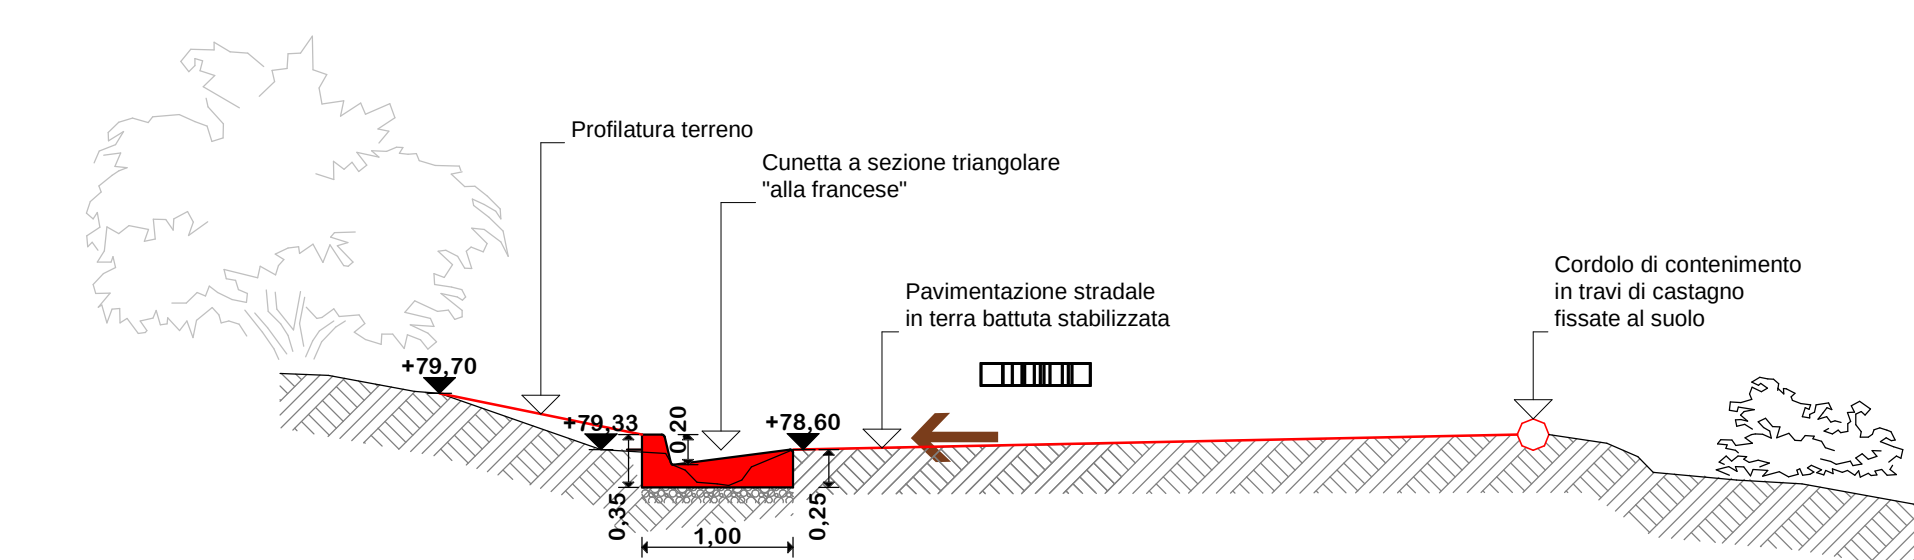


SEZIONE 2-2

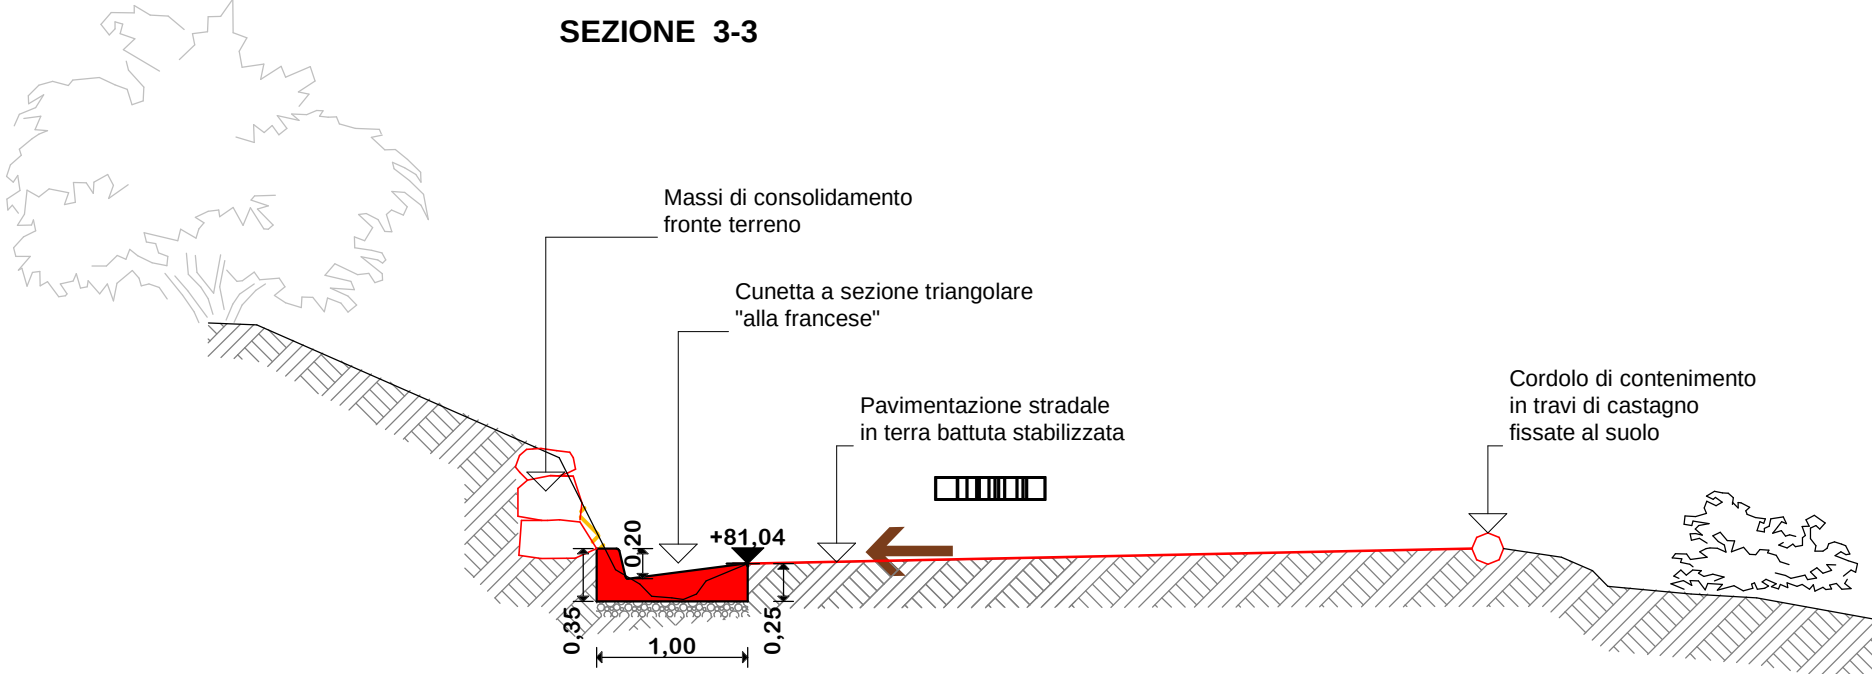


SEZIONE 4-4

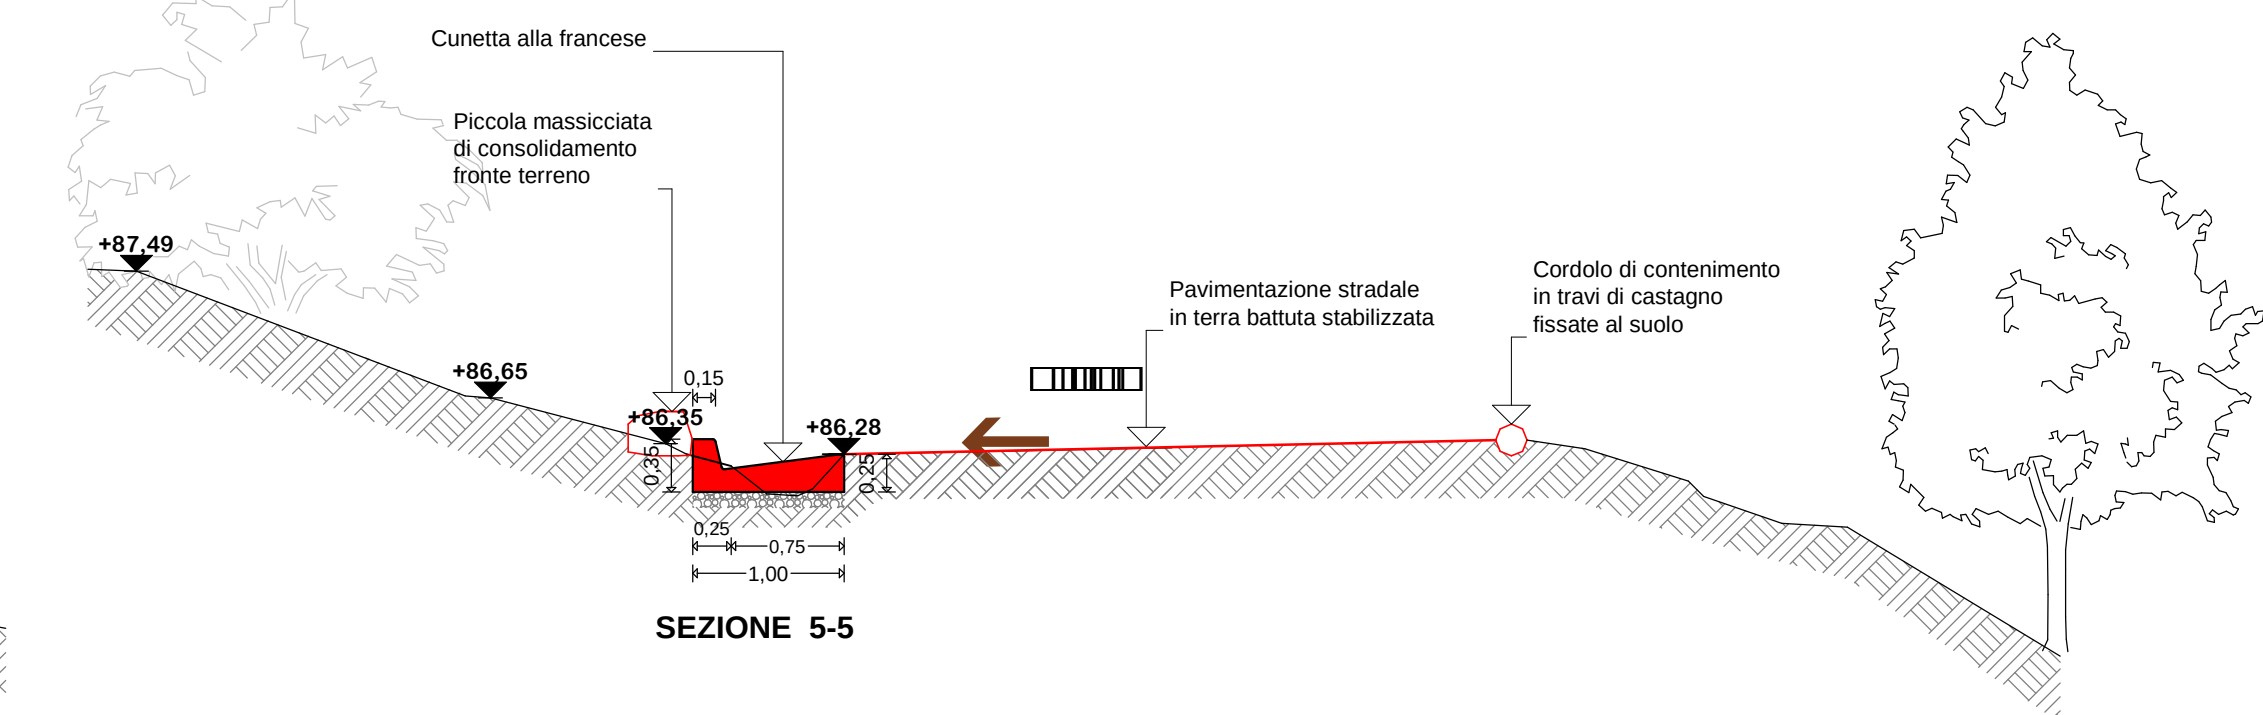


SEZIONE 5-5

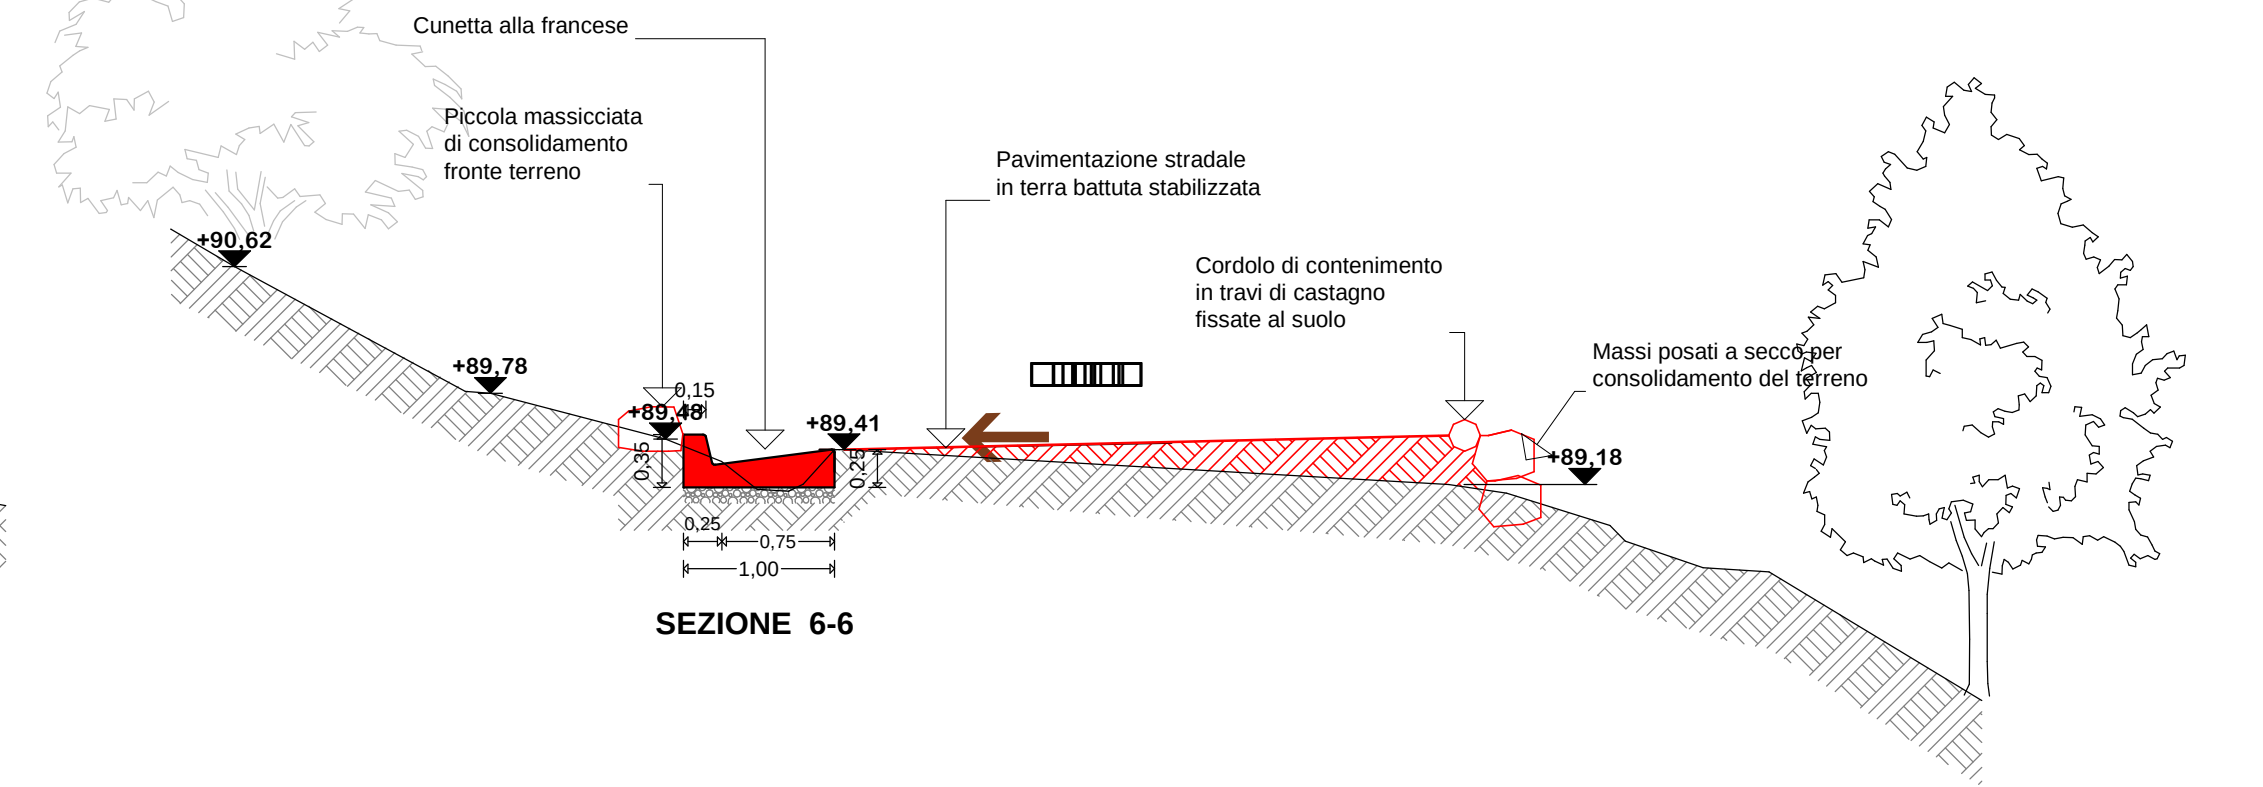


SEZIONE 6-6

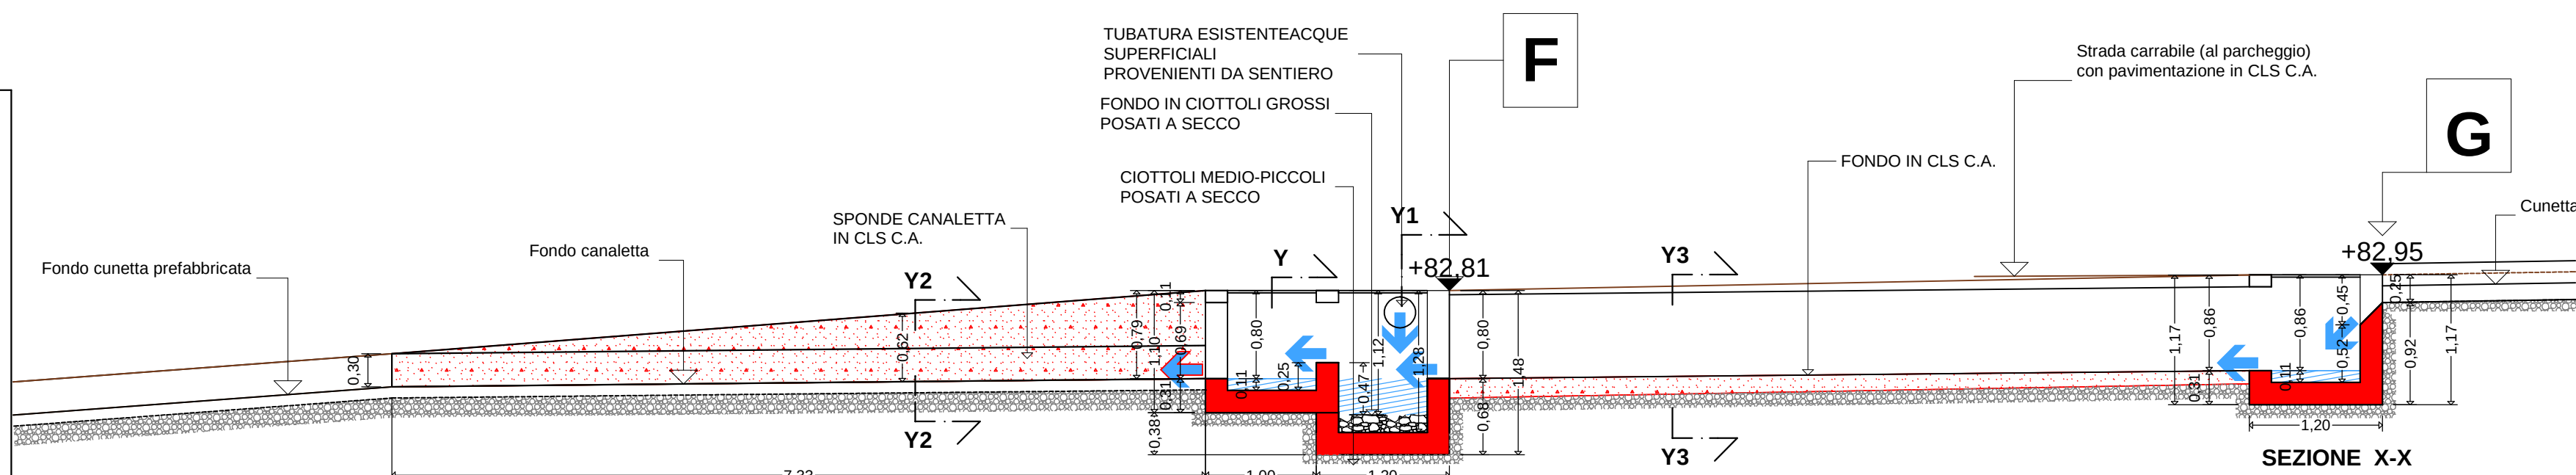


POZZETTO IN PUNTO "F"

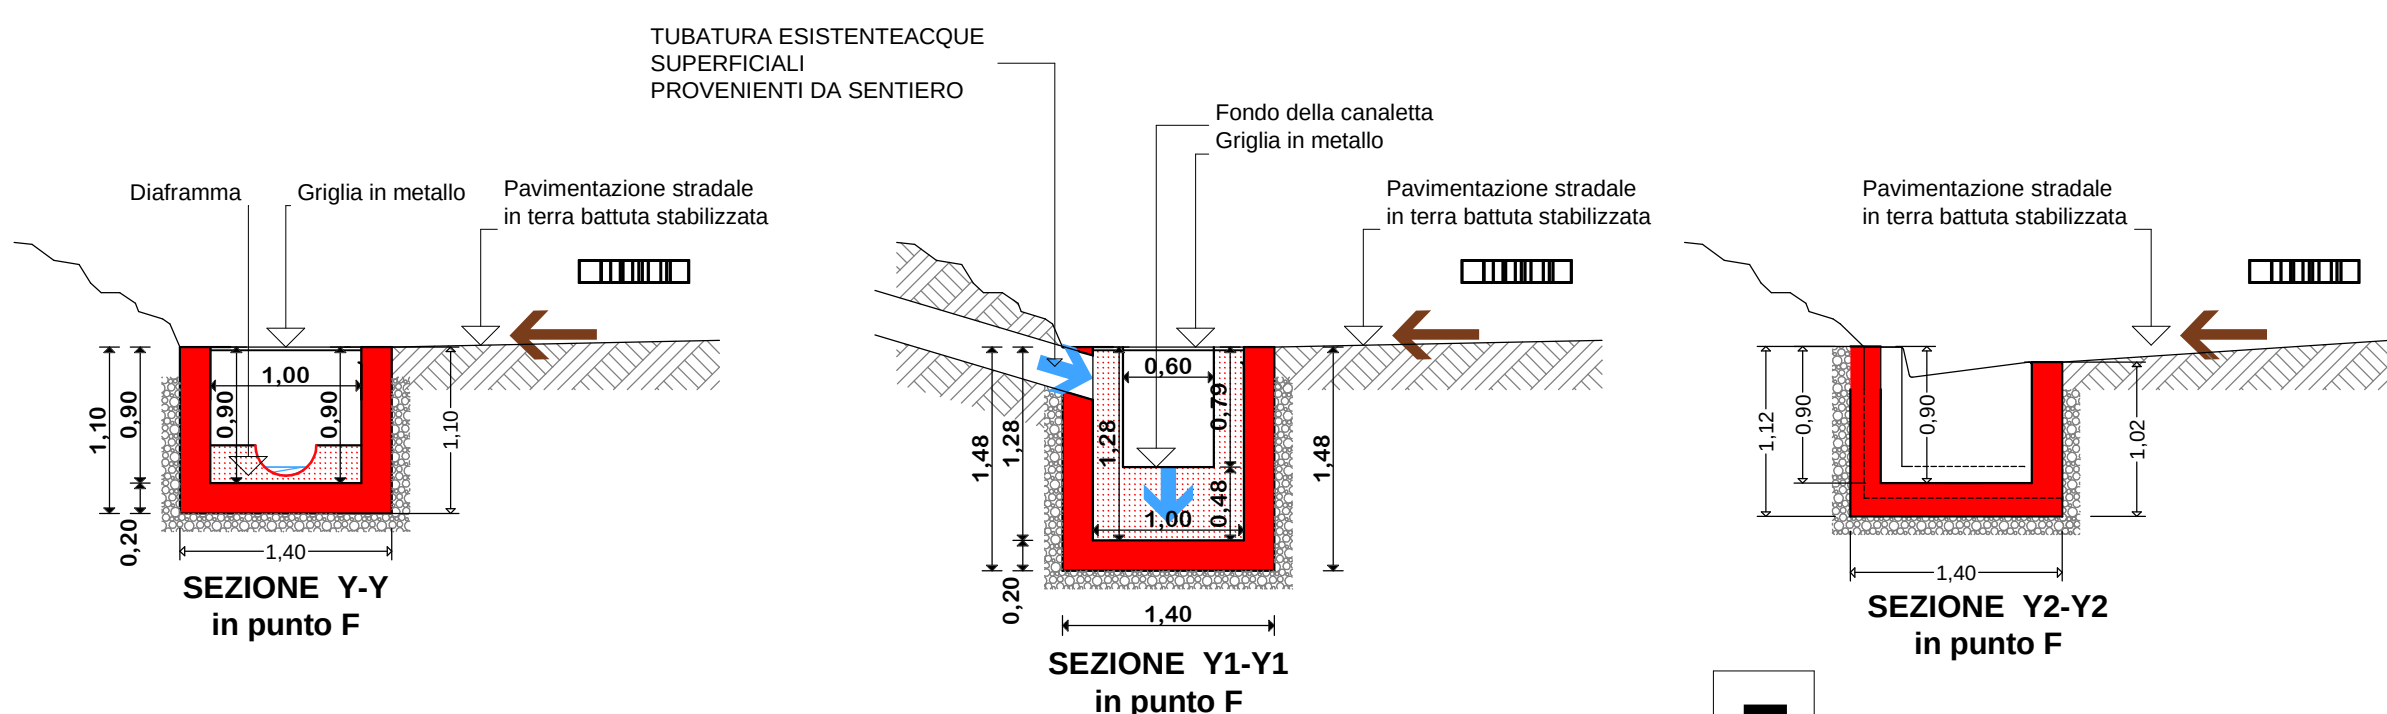


SEZIONE Y-Y in punto F

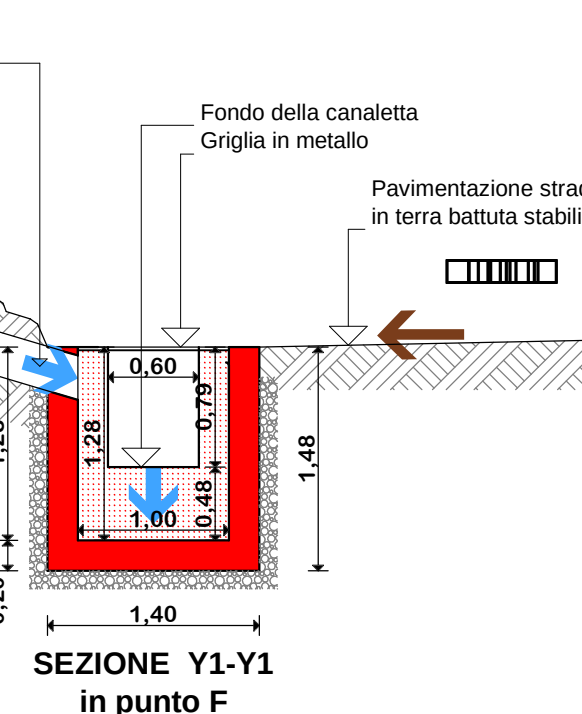


SEZIONE Y1-Y1 in punto F

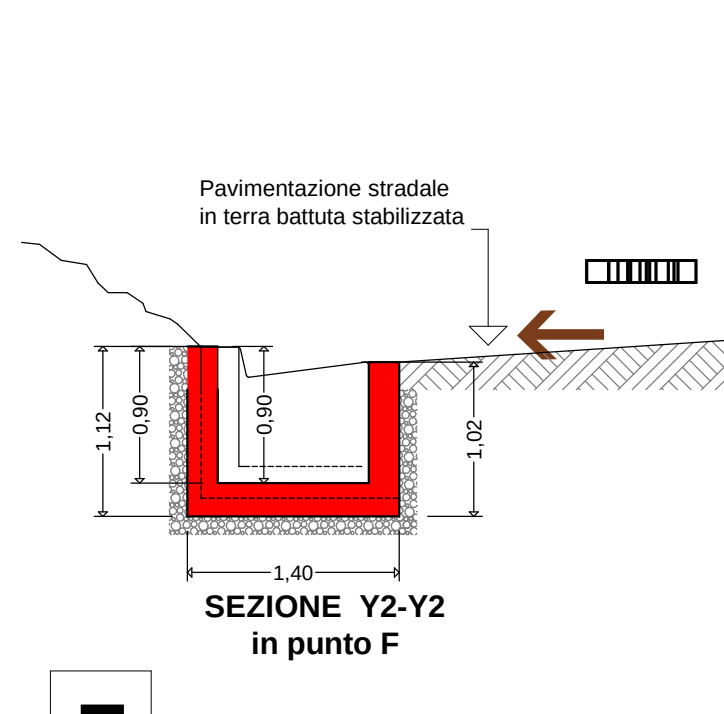


SEZIONE Y2-Y2 in punto F

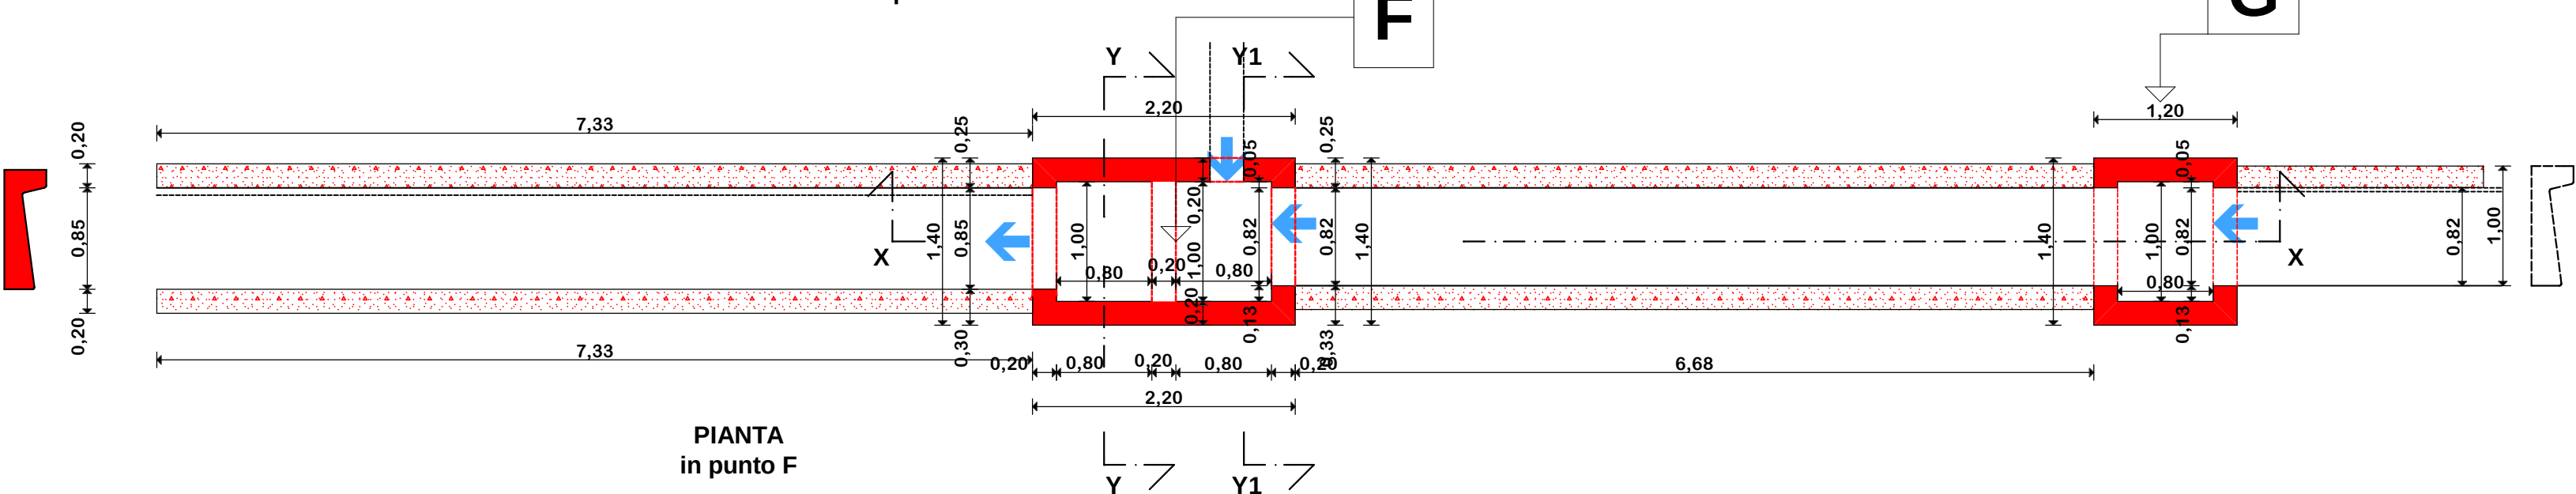


PIANTA in punto F

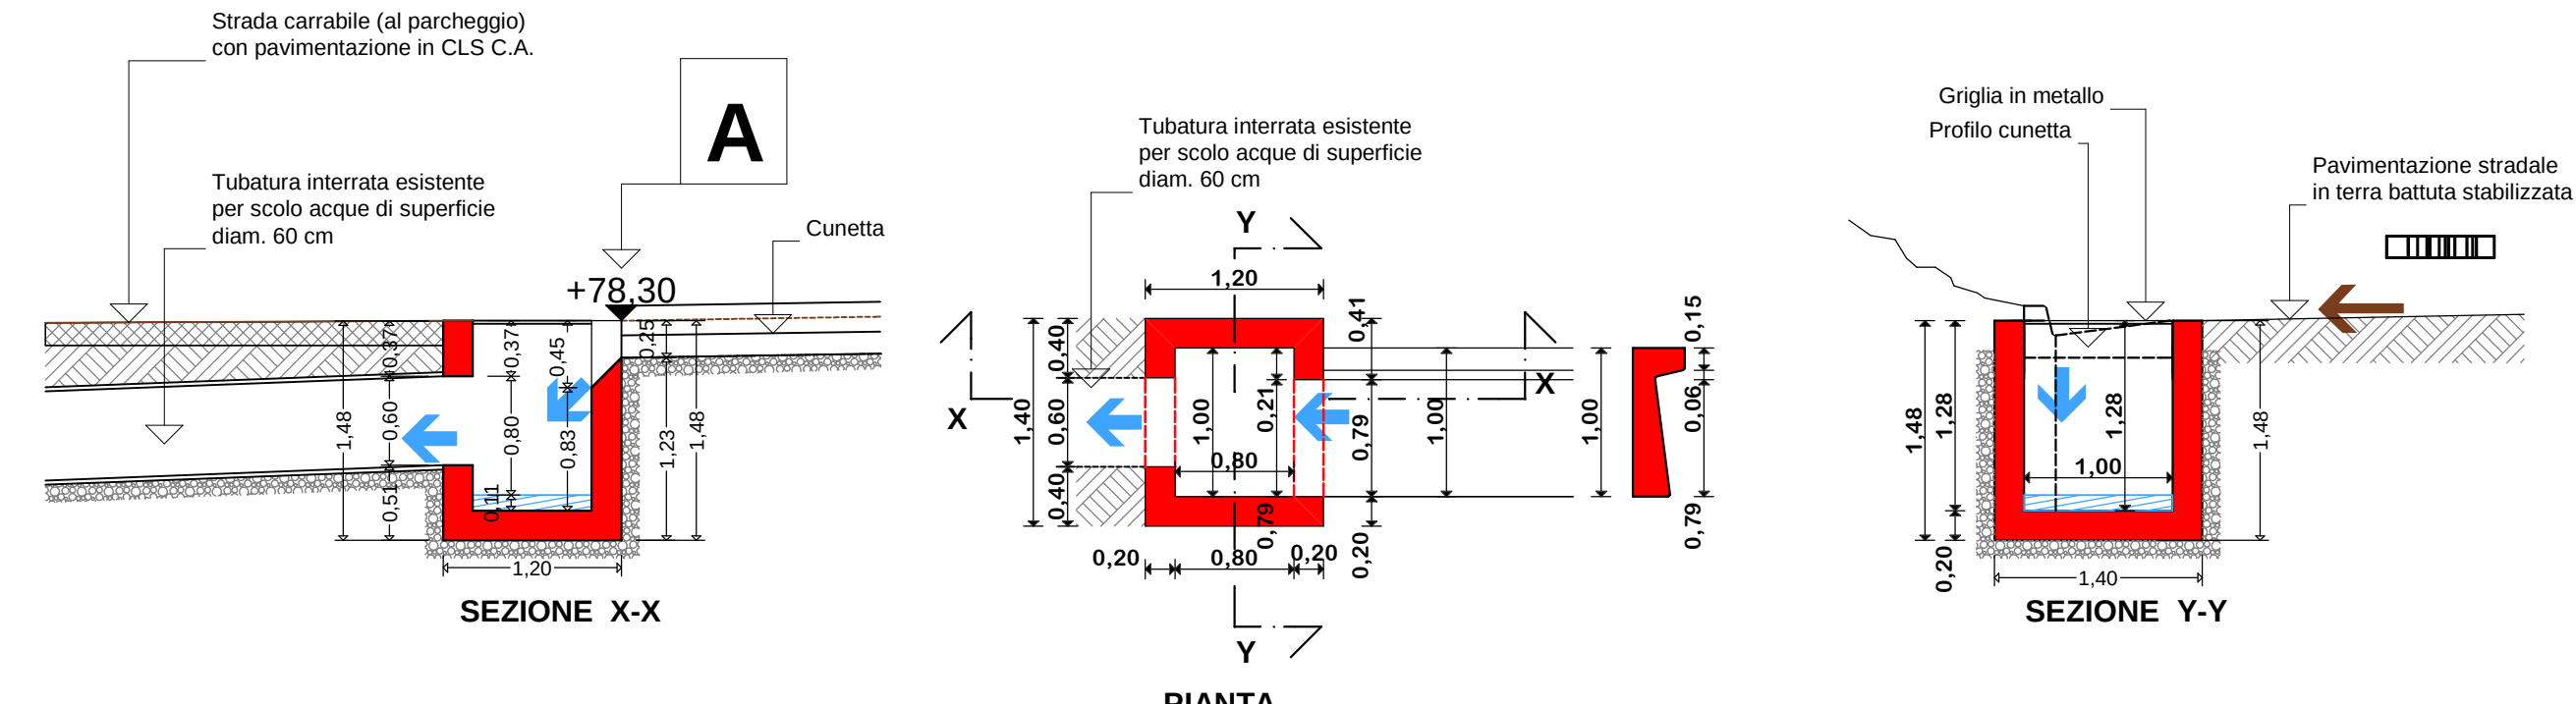

SEZIONE X-X

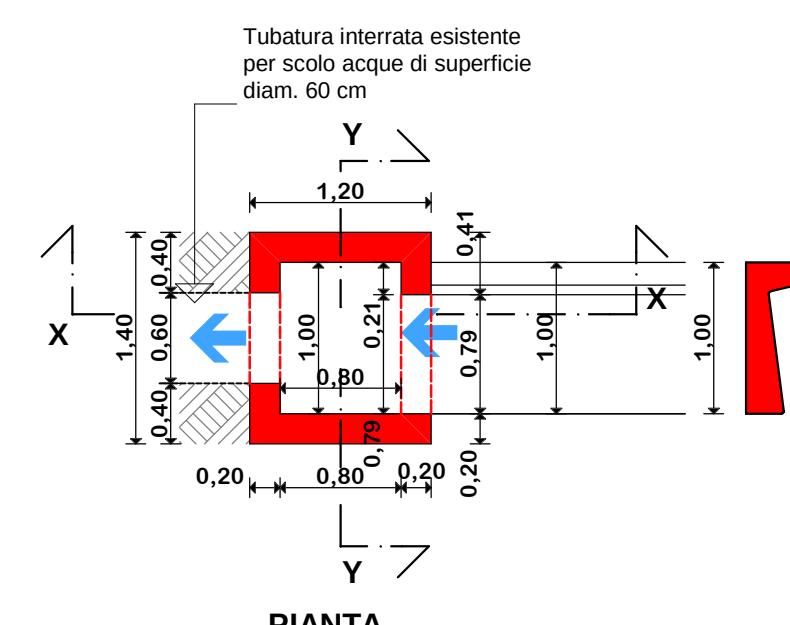


PIANTA

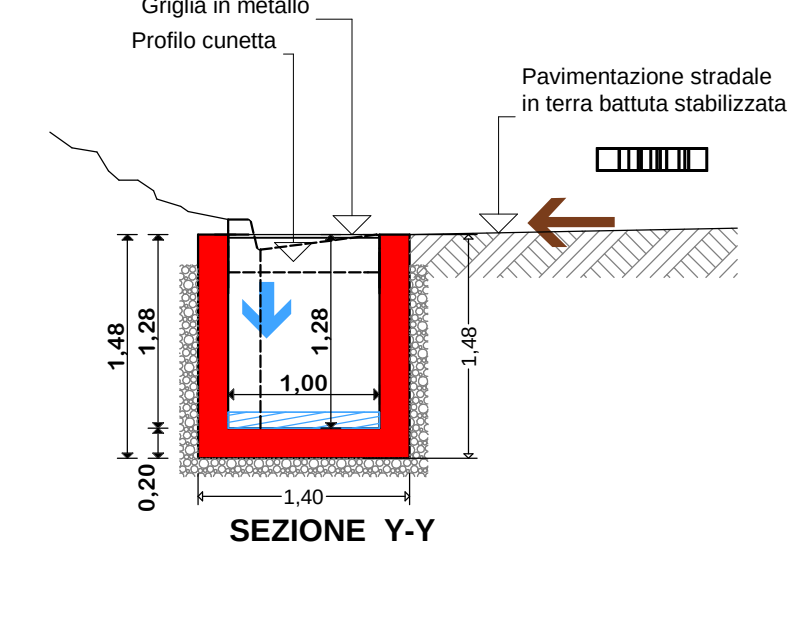


SEZIONE Y-Y


POZZETTO IN PUNTO "A"

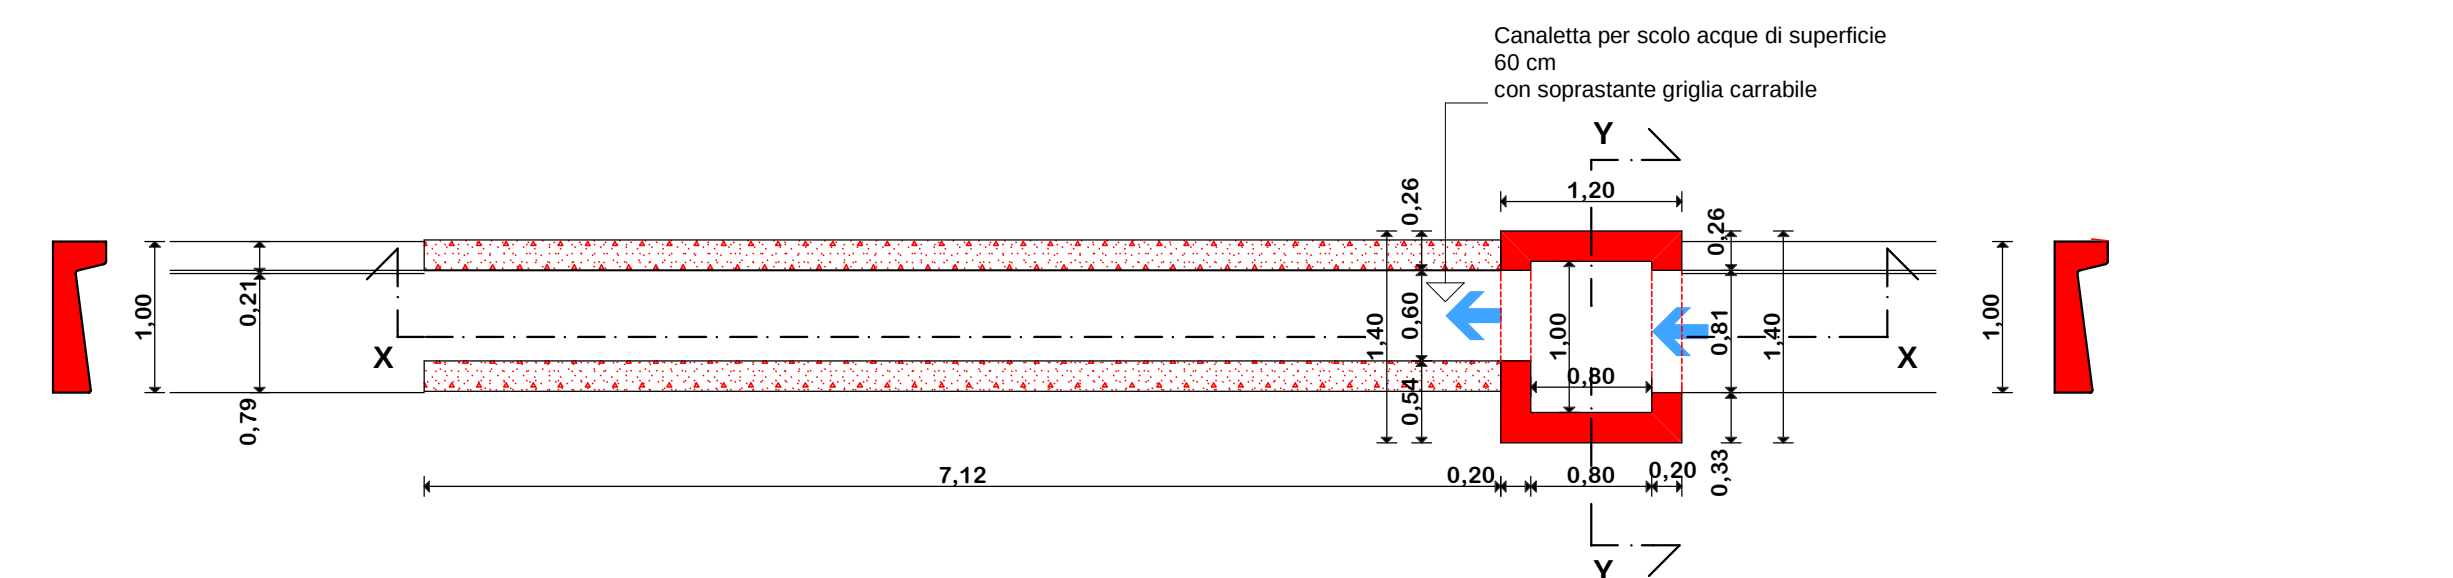

POZZETTO IN PUNTO "I"

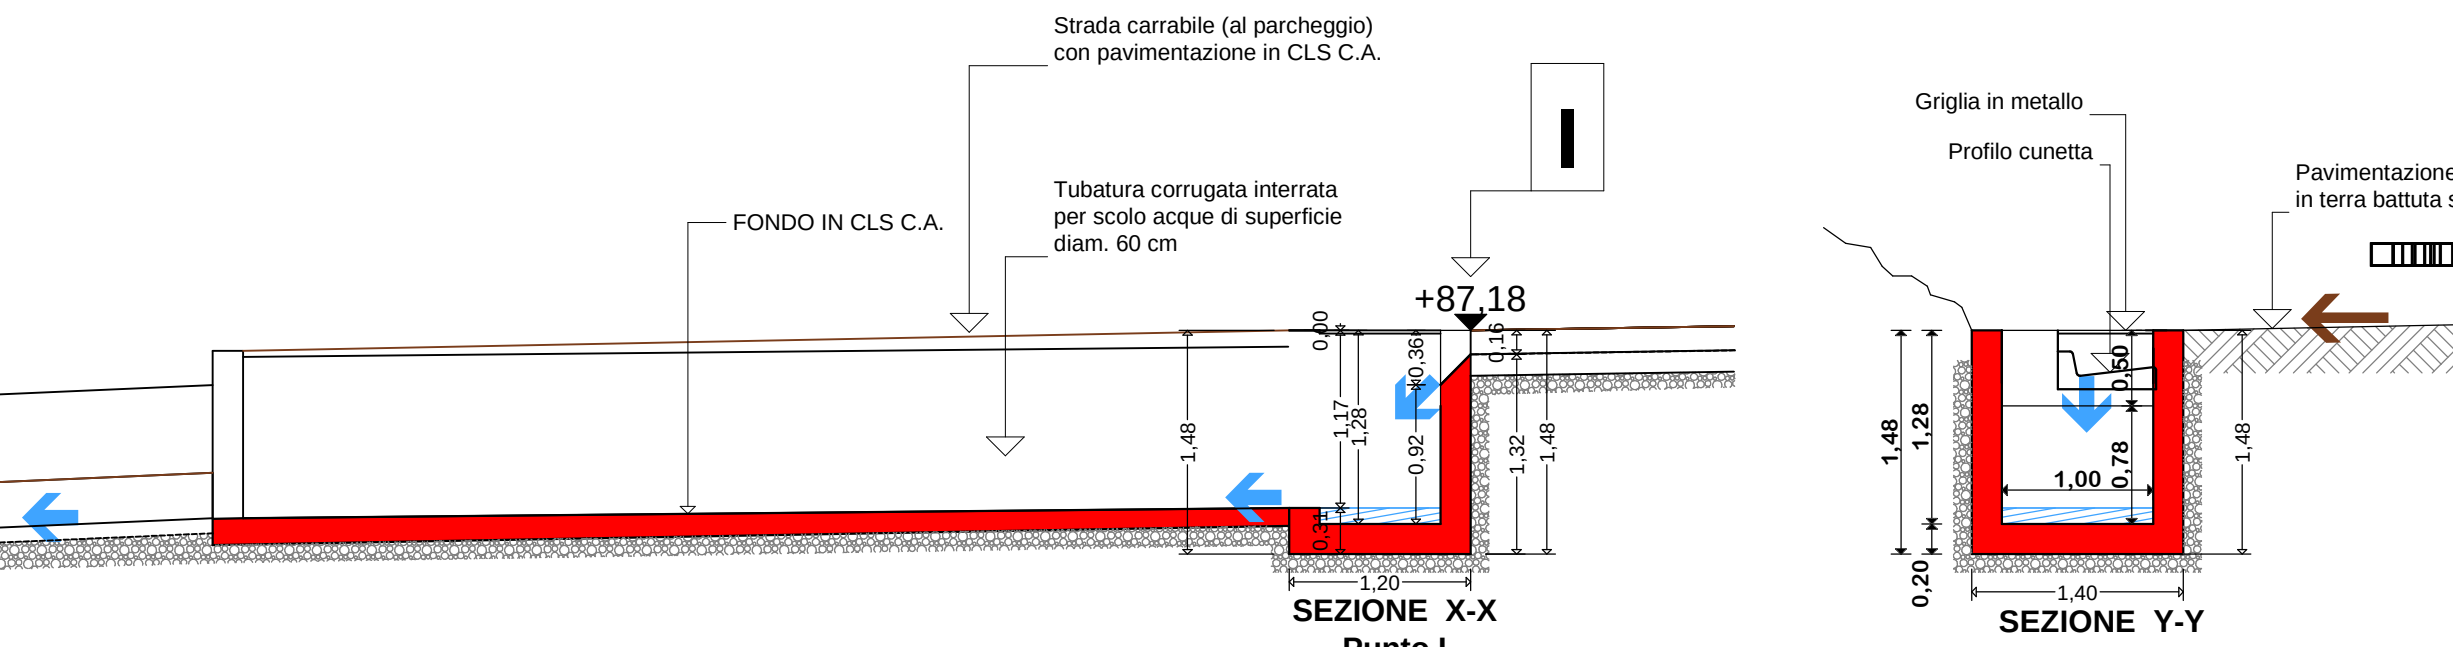

SEZIONE X-X in punto I

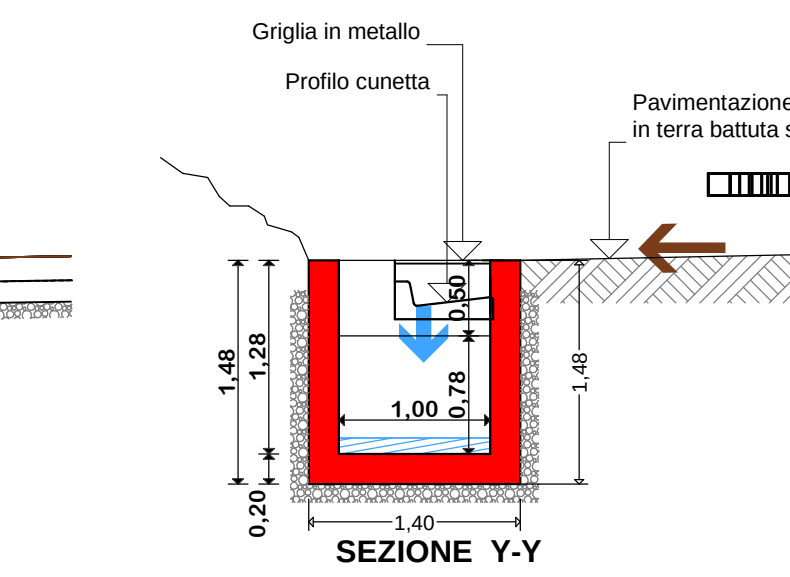

SEZIONE Y-Y in punto I



Oggetto: S.U.E. LAMA GANGCHEN.
Albagnano Healing Meditation Centre.
PREVISIONE GENERALE DELLO
STRUMENTO URBANISTICO ESECUTIVO
Art. 3.8 ter della NTA / Variante P.R.G.C.
Comune di Bee.

Committente: "FONDAZIONE LAMA GANGCHEN PER UNA CULTURA DI PACE.
Via Marco Polo, 13 Milano.
Cod. Fiscale 97363850153
P. I.V.A. 05429360968;

Tavola: SEZIONI E PARTICOLARI.
CUNETTA STRADALE.
Delibera C.C. n. 37 del 6/10/2015 - ALL. 1:
ottemperanza alle prescrizioni.

1.13.1.3
CNT3

Scala 1:50 Allegato n.

Data Aggiornamento:

Il presente elaborato è di proprietà dello studio. Qualsiasi riproduzione non autorizzata dello stesso, anche parziale, è vietata.

Dott. Arch. ELIO DELMONACO
Via Giulio Pastore, 14 - 28911 Arizzano (VB)
DLM LEI 60P06 H037V
Part. I.V.A. 01411520032
Ordine degli Architetti, P.P. e C. delle Province di Novara e V.C.O.
Architetto A - N. 642
Tel. 0323 550958
PEC: elio.delmanaco@archiworldpec.it

CUNETTA