



Oggetto: S.U.E. LAMA GANGCHEN.
Albagnano Healing Meditation Centre.

PREVISIONE GENERALE DELLO
STRUMENTO URBANISTICO ESECUTIVO
Art. 3.8 ter della NTA / Variante P.R.G.C.
Comune di Bee.

Richiedente: "FONDAZIONE LAMA GANCHEN PER UNA CULTURA DI PACE.
Via Marco Polo, 13 Milano.
Cod. Fiscale 97363850153
P. I.V.A. 05429360968;

Tavola: FABBRICATO EX LEGNAIA
EDIFICIO A DESTINAZIONE
RICETTIVA

CALCOLI PLANOVOLUMETRICI

Scala: 1:200 Allegato n.


Data: Aggiornamento:

Il presente elaborato è di proprietà dello studio. Qualsiasi riproduzione non autorizzata dello stesso, anche parziale, è vietata.

Dott. Arch. ELIO DELMONACO
Via Giulio Pastore, 14 - 28811 Arizzano (VB)
DLM LEI 60P06 H037V
Part. I.V.A. 01411520032
Ordine degli Architetti, P.P. e C. della Provincia di Novara e V.C.O.
Architetto A - N. 642
Tel. 0323 550958
PEC elio.demonaco@archiworldpec.it

SCHEMA PLANIMETRICO per la
determinazione della SUL e del V

SCHEMA PLANIMETRICO per la
determinazione della SC

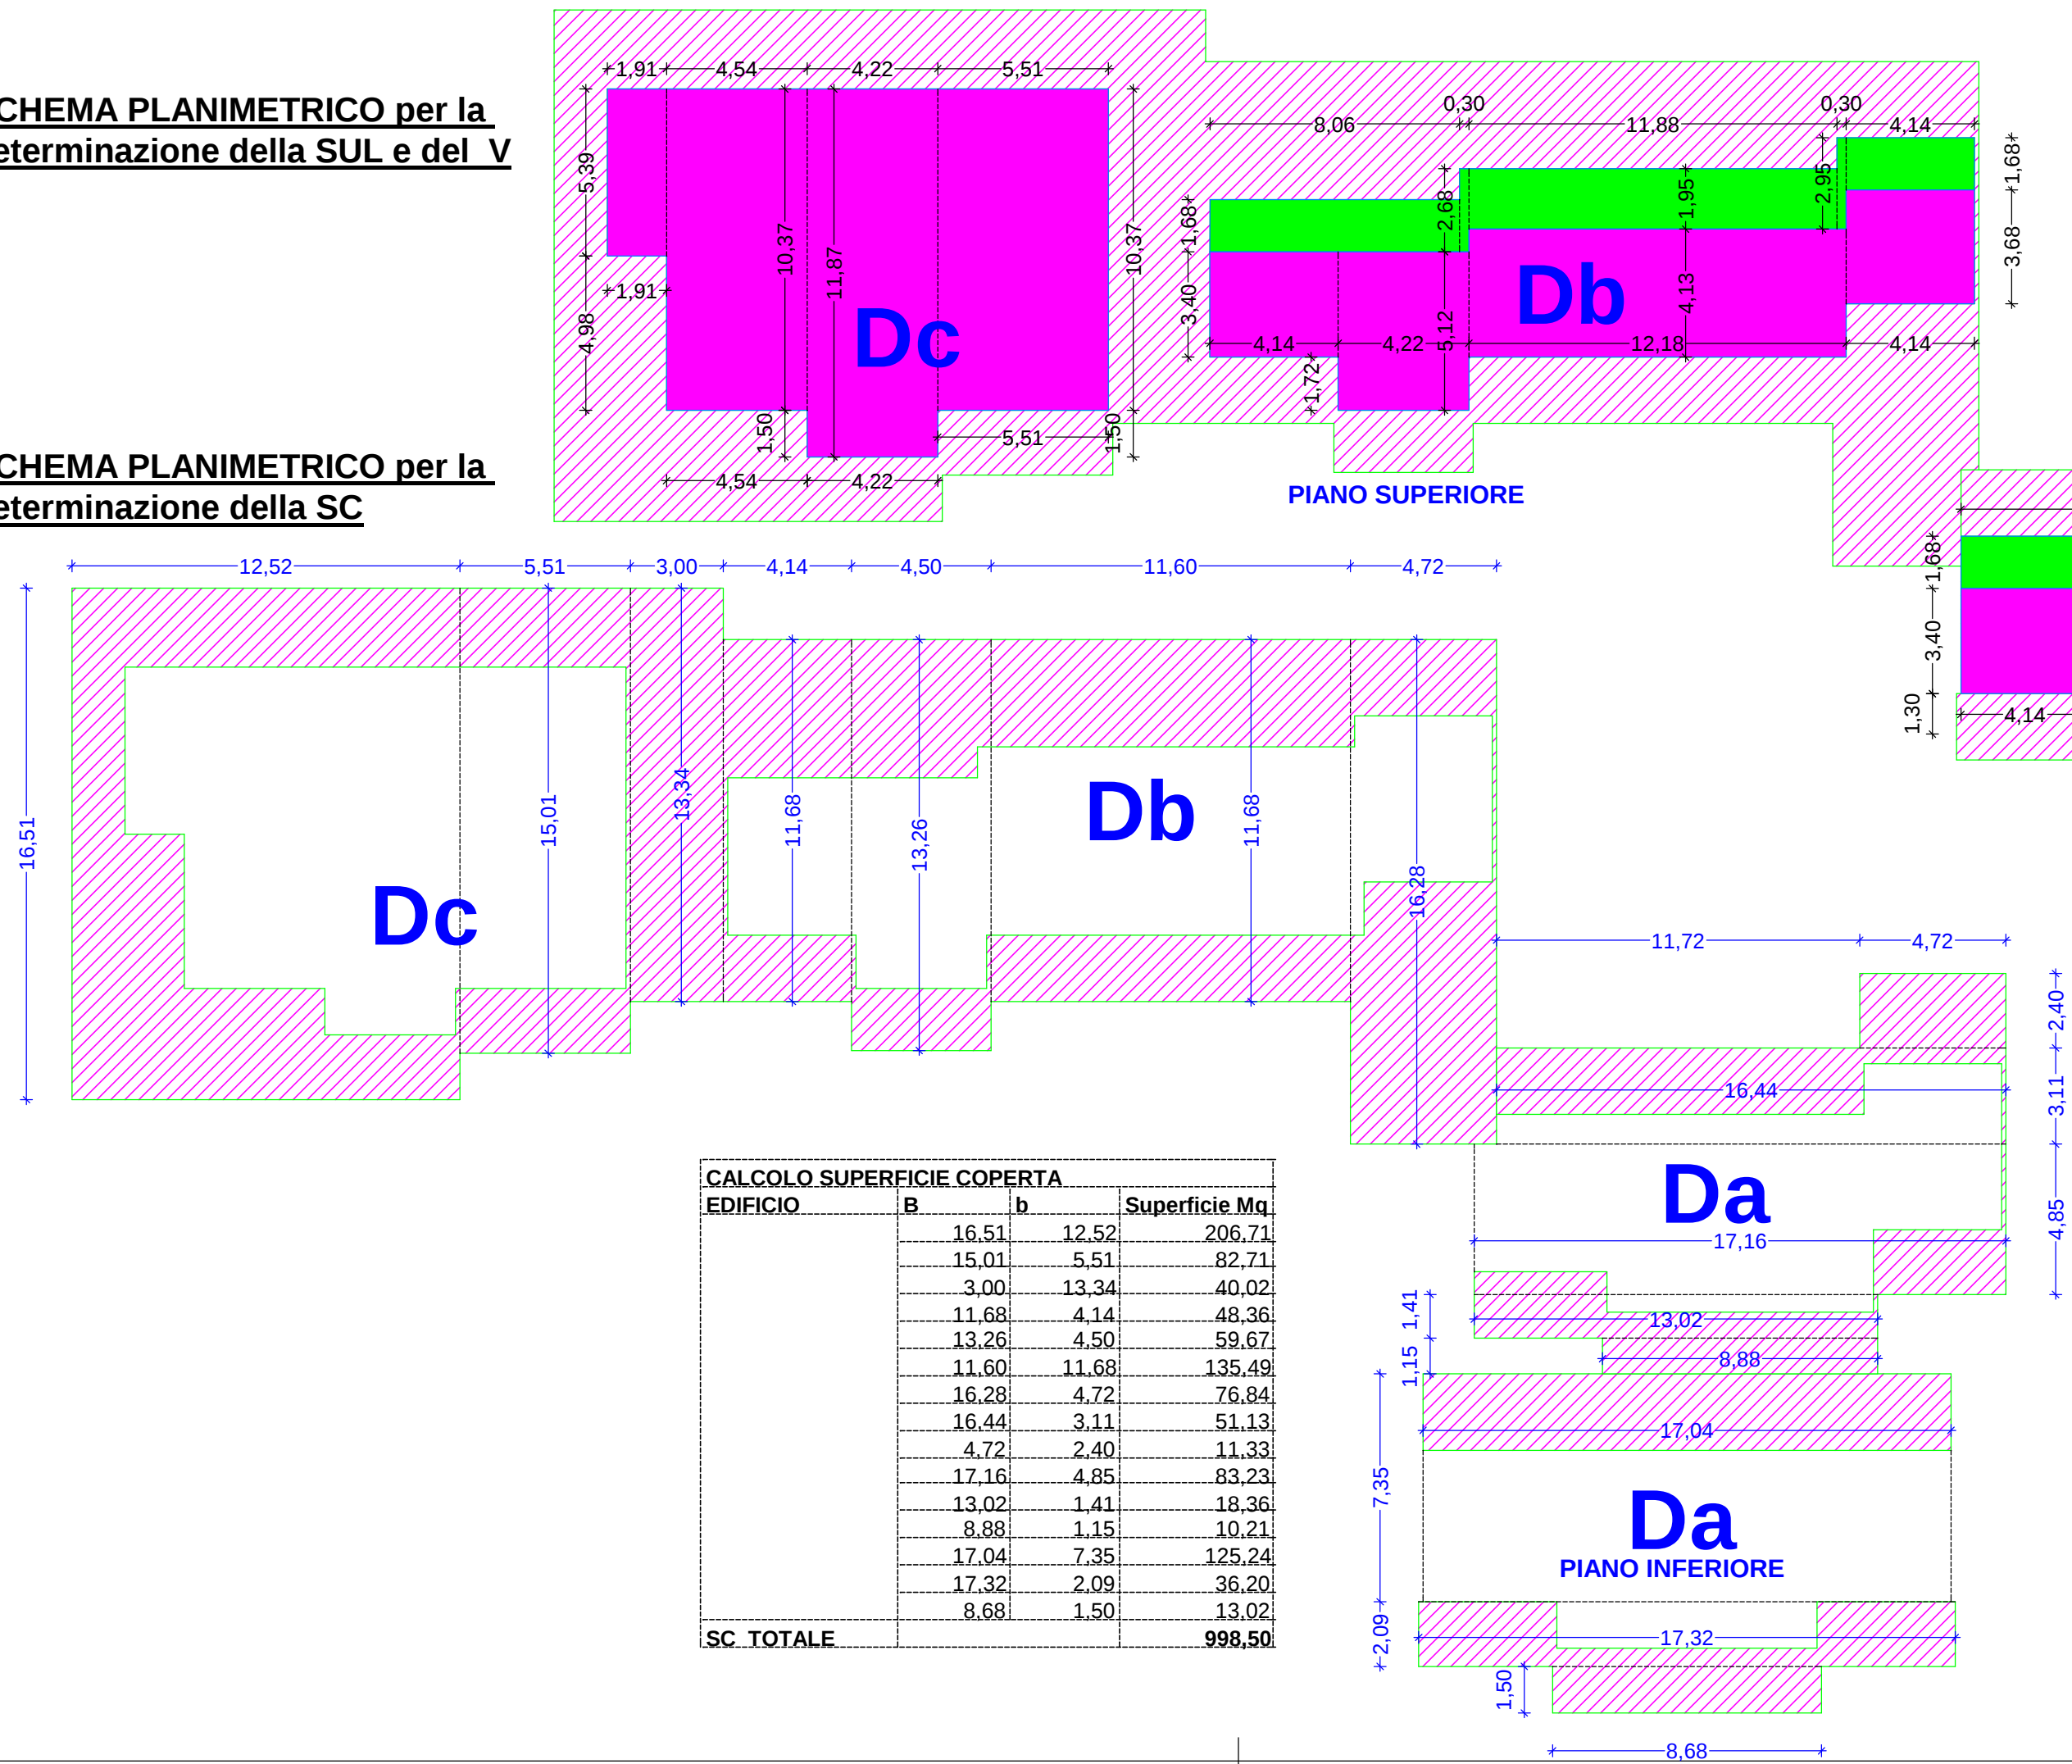


Parte non costituente volume
Parte costituente volume con H 2,70 + 0,30 = 3,00
Parte costituente volume con H 2,40 + 0,30 = 2,70

La determinazione del VOLUME DEL FABBRICATO andrà misurato in
applicazione ai disposti dell'art. 8, comma 3 della
L.R. 28 maggio 2007 n. 13.

Legge regionale 28 maggio 2007, n. 13.
Disposizioni in materia di rendimento energetico nell'edilizia.

Art. 8
(Calcolo convenzionale delle volumetrie edilizie)
1. Lo spessore delle murature esterne, tamponature o muri portanti, superiore ai 30 centimetri nelle nuove costruzioni, il maggior spessore dei solai e tutti i maggiori volumi e superfici necessari all'esclusivo miglioramento dei livelli di isolamento termico ed acustico o di inerzia termica non sono considerati nei computi per la determinazione dei volumi, delle superfici, e nei rapporti di copertura, per la sola parte eccedente i 30 centimetri e fino ad un massimo di ulteriori 25 centimetri per gli elementi verticali e di copertura e di 15 centimetri per quelli orizzontali intermedi.
J...
3. Le disposizioni di cui al comma 1 valgono anche per le altezze massime, per le distanze dai confini, tra gli edifici se non comportano ombreggiamento delle facciate, e dalle strade ferme restando le prescrizioni minime dettate dalla legislazione statale.

SCHEMA PLANIMETRICO per la
determinazione della SUL e del V

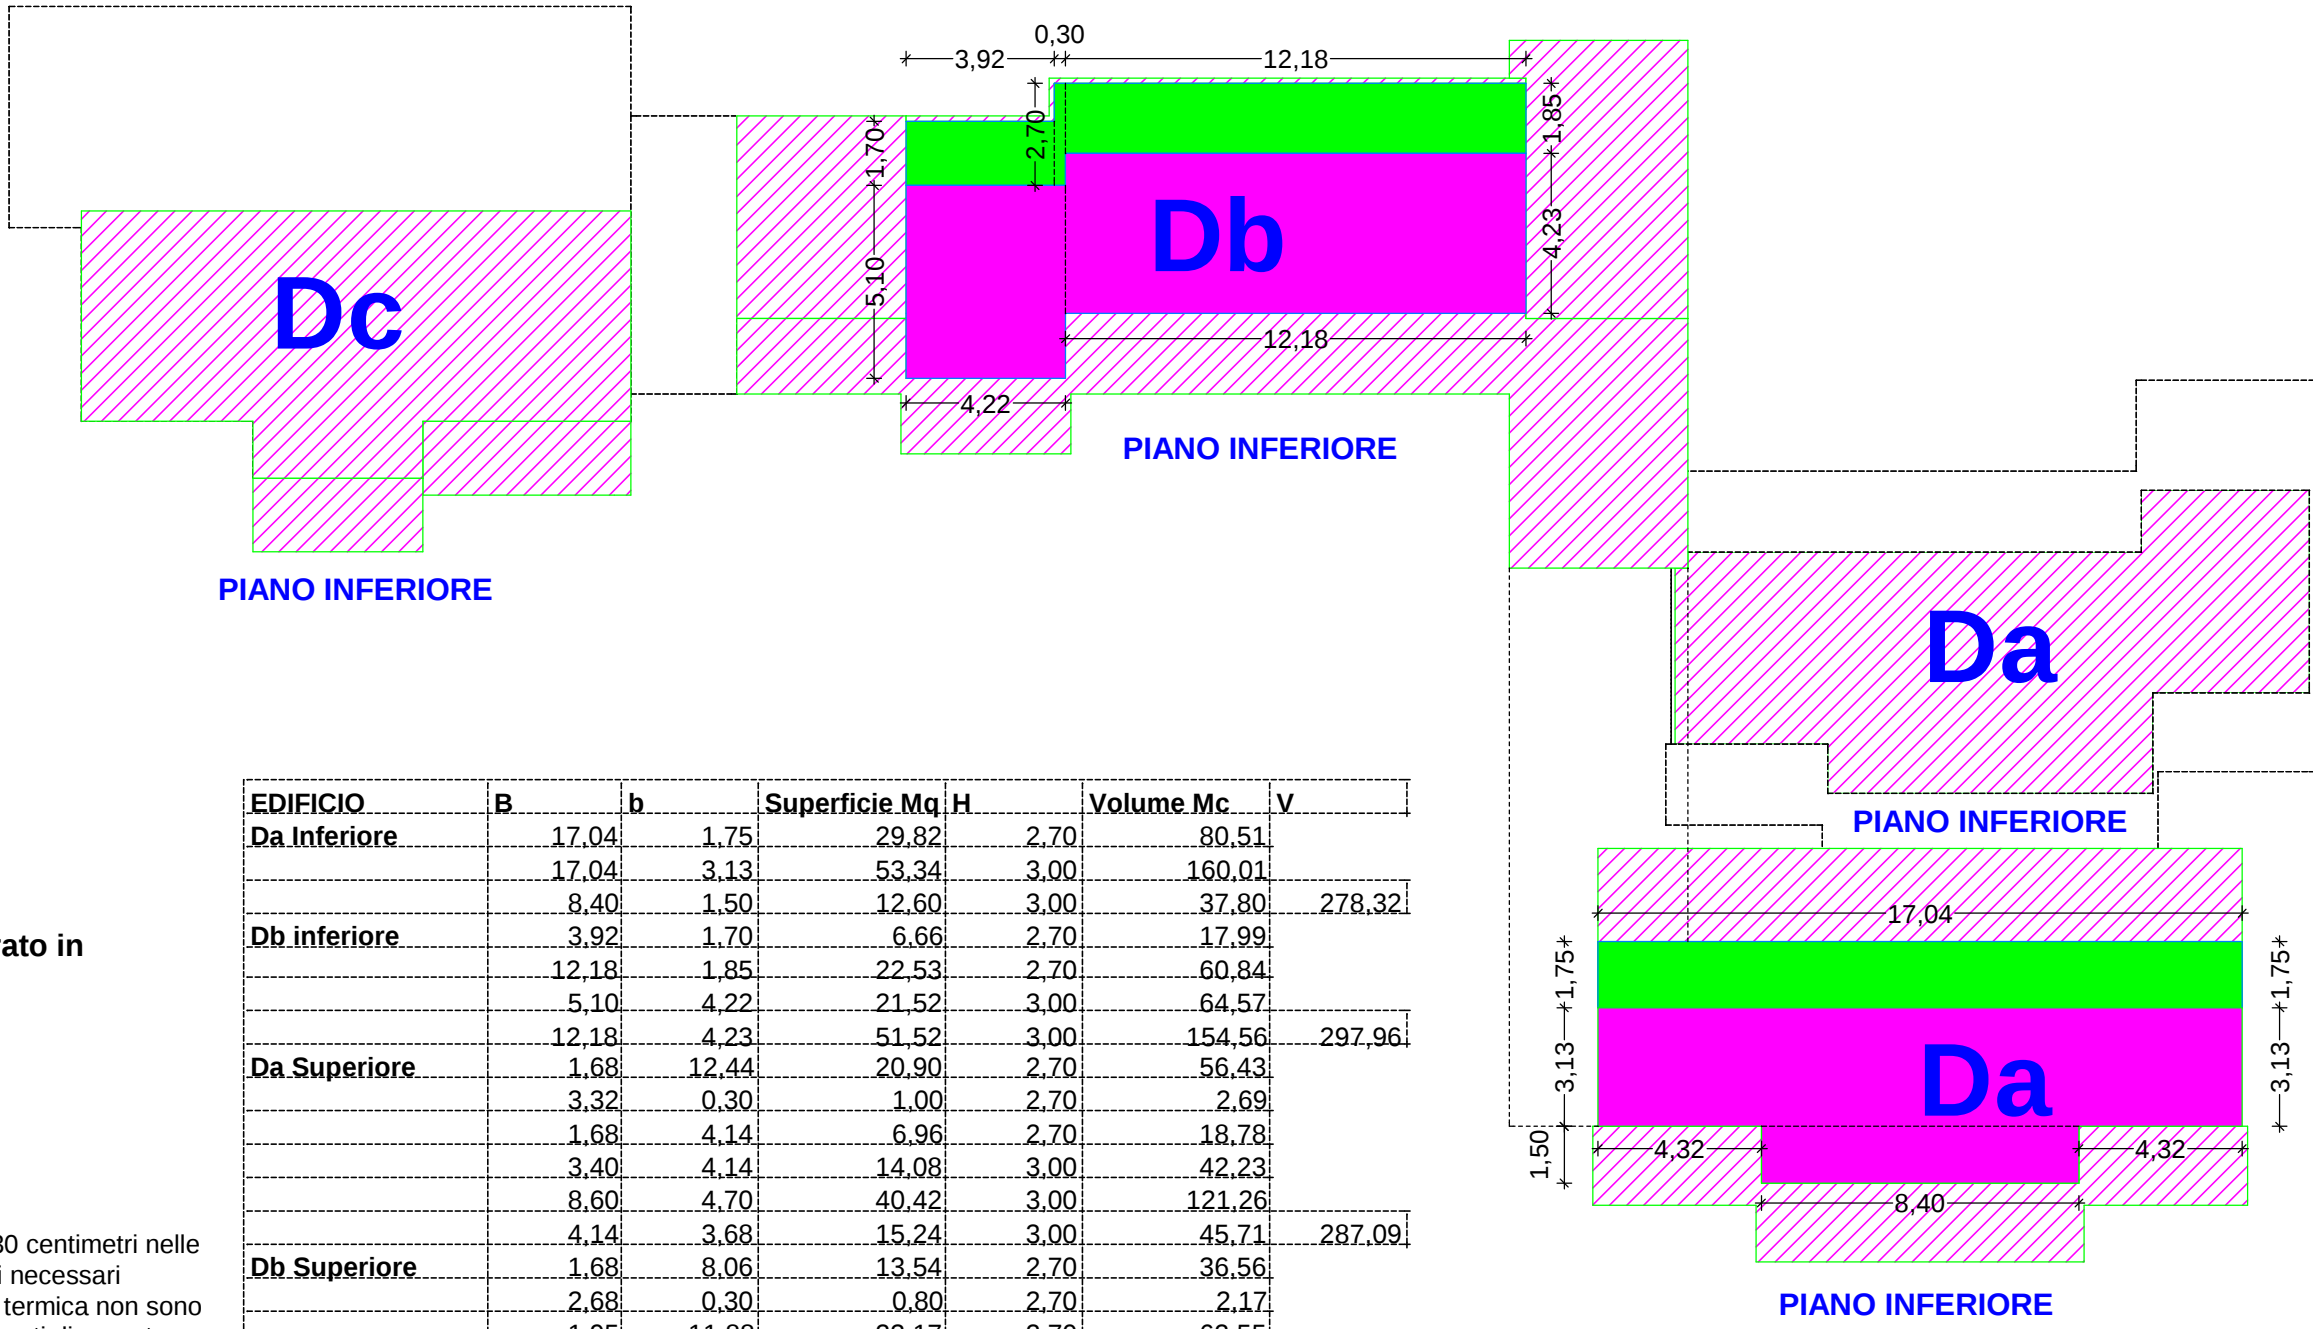

EDIFICIO	B	b	Superficie Mq	H	Volume Mc	V
Da Inferiore	17.04	1.75	29.82	2.70	80.51	
	17.04	3.13	53.34	3.00	160.01	
	8.40	1.50	12.60	3.00	37.80	278.32
Db inferiore	3.92	1.70	6.66	2.70	17.99	
	12.18	1.85	22.53	2.70	60.84	
	5.10	4.22	21.52	3.00	64.57	
	12.18	4.23	51.52	3.00	154.56	297.96
Da Superiore	1.68	12.44	20.90	2.70	56.43	
	3.32	0.30	1.00	2.70	2.69	
	1.68	4.14	6.96	2.70	18.78	
	3.40	4.14	14.08	3.00	42.23	
	8.60	4.70	40.42	3.00	121.26	
	4.14	3.68	15.24	3.00	45.71	287.09
Db Superiore	1.68	8.06	13.54	2.70	36.56	
	2.68	0.30	0.80	2.70	2.17	
	1.95	11.38	22.17	2.70	62.55	
	2.95	0.30	0.89	2.70	2.39	
	1.68	4.14	6.96	2.70	18.78	
	3.40	4.14	14.08	3.00	42.23	
	4.22	5.12	21.61	3.00	64.82	
	4.13	12.18	50.30	3.00	150.91	
	4.14	3.68	15.24	3.00	45.71	426.11
Dc Superiore						
Centro Benessere	5.39	1.91	10.29	3.00	30.88	
	10.37	4.54	47.08	3.00	141.24	
	11.87	4.22	50.09	3.00	150.27	
	10.37	5.51	57.14	3.00	171.42	493.81
TOTALE					1.783.30	1.783.30