



PIANTA Stato attuale

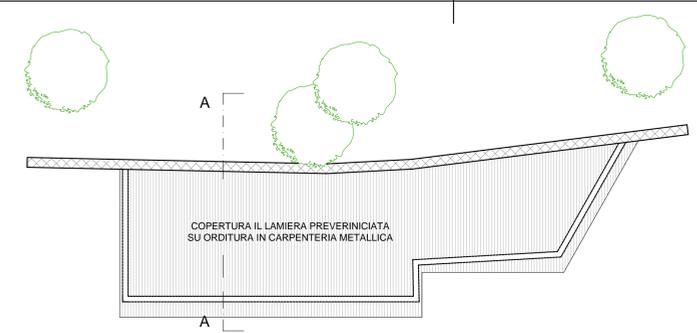


PIANTA DELLA COPERTURA Stato attuale

FABBRICATO EX PORCILAIA  
Superficie utile calpestabile = Mq 70,00  
Volume attuale = mc 0,00  
Volume in previsione = mc 0,00

DEMOLIZIONI - OPERE ABOLITE  
NUOVE OPERE

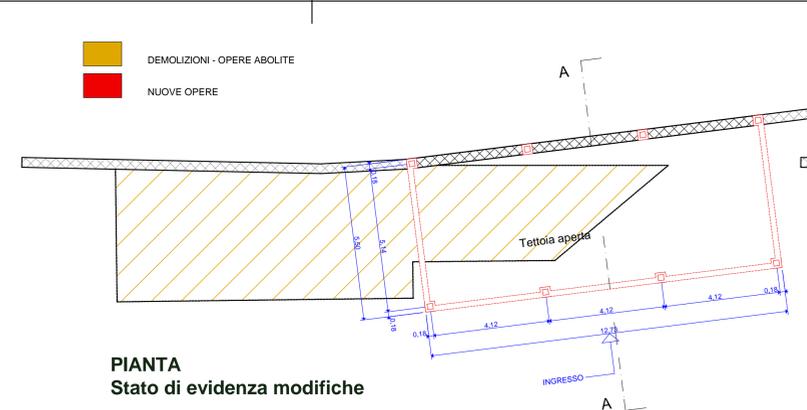


PIANTA Stato di evidenza modifiche

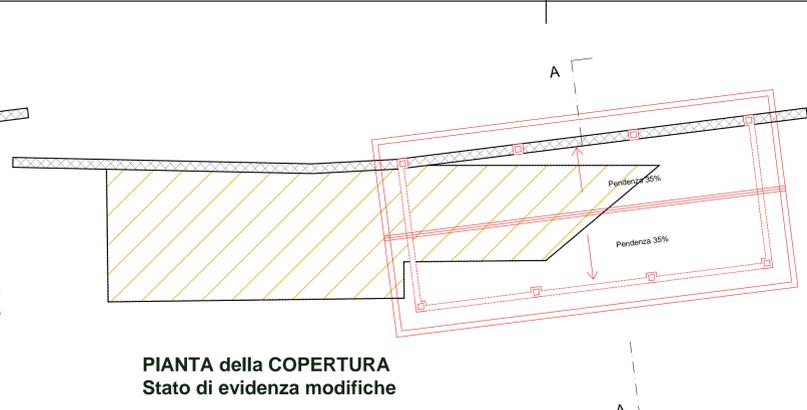


PIANTA della COPERTURA Stato di evidenza modifiche




SEZIONE A-A Evidenza modifiche

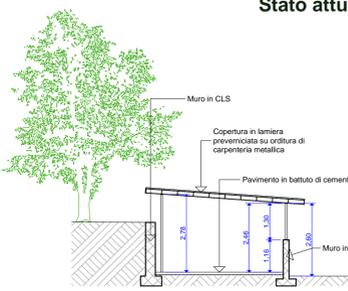


SEZIONE A-A Stato attuale

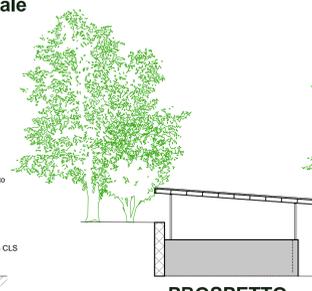


PROSPETTO OVEST Stato attuale

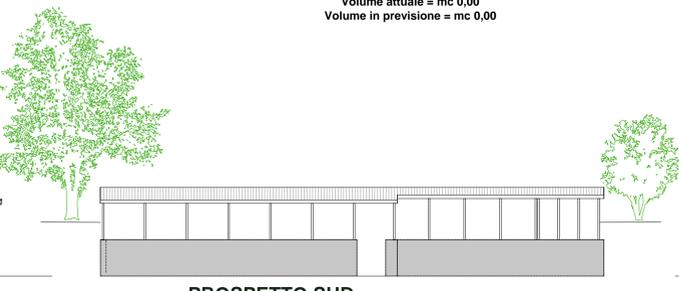


PROSPETTO SUD Stato attuale

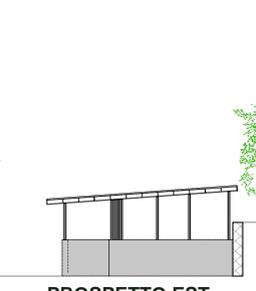


PROSPETTO EST

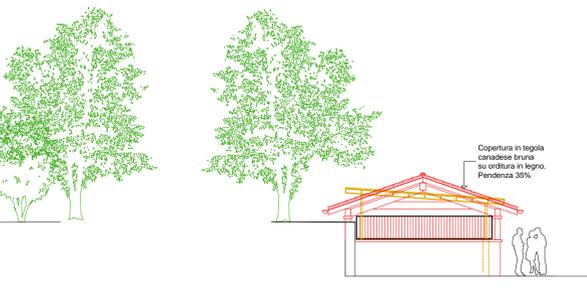


PROSPETTO OVEST Stato di evidenza modifiche

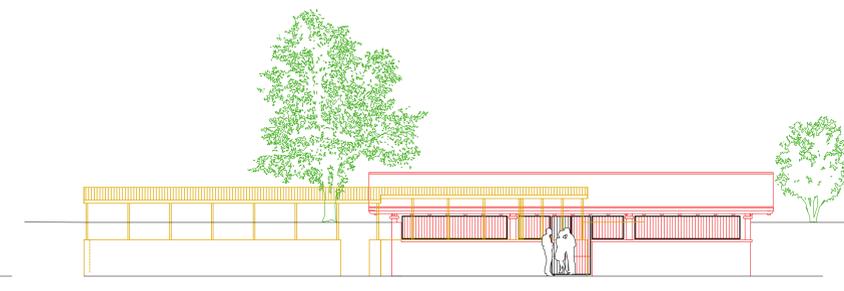


PROSPETTO SUD Stato di evidenza modifiche

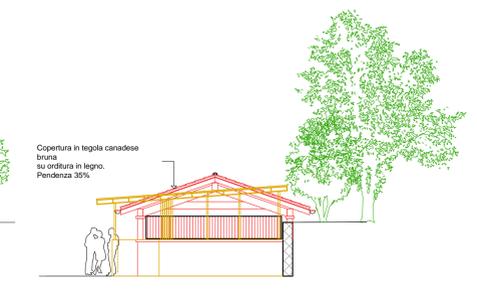


PROSPETTO EST Stato di evidenza modifiche

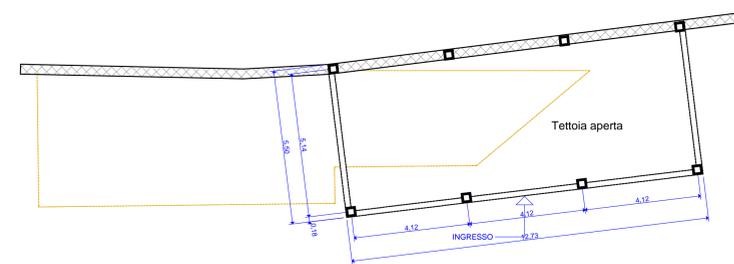


PIANTA Stato di progetto

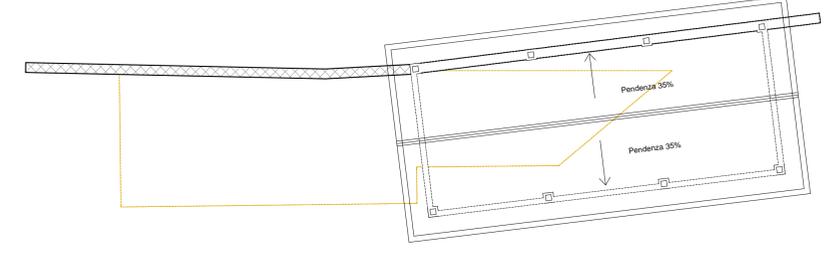


PIANTA della COPERTURA Stato di progetto

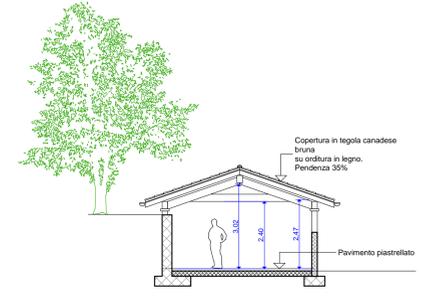


SEZIONE A-A Stato di progetto

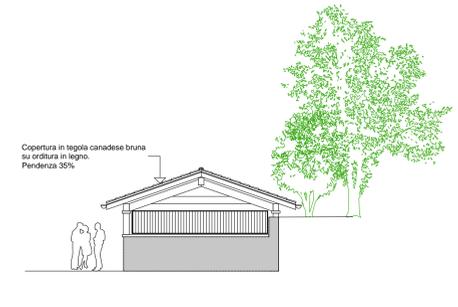

PROSPETTO EST Stato di progetto

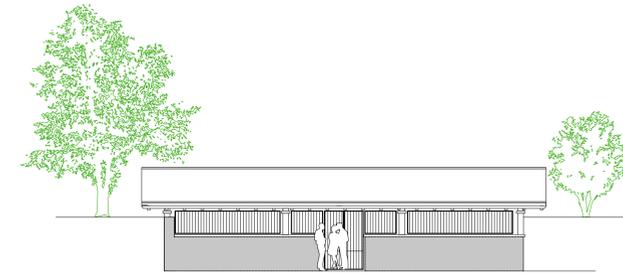

PROSPETTO SUD Stato di progetto

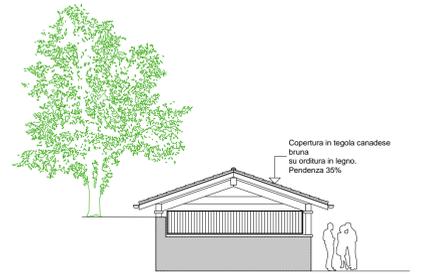

PROSPETTO OVEST Stato di progetto

**EX PORCILAIA**

NGALSO Western Buddhism

Oggetto: S.U.E. LAMA GANGCHEN. Albagnano Healing Meditation Centre. PREVISIONE GENERALE DELLO STRUMENTO URBANISTICO ESECUTIVO Art. 3.8 ter della NTA / Variante P.R.G.C. Comune di Bee.

Richiedente: FONDAZIONE LAMA GANGCHEN PER UNA CULTURA DI PACE. Via Marco Polo, 13 Milano. Cod. Fiscale 97363850153 P. I.V.A. 05429360968;

Tavola: EDIFICIO EX PORCILAIA Laboratorio per la trasformazione di prodotti ortofrutticoli e per attività manuali.

PIANTE PIANO INFERIORE Da-Db-Dc Previsione

Scala: 1:100 Allegato n. **E1**

Data: \_\_\_\_\_ Aggiornamento: \_\_\_\_\_

Il presente elaborato è di proprietà dello studio. Qualsiasi riproduzione non autorizzata dello stesso, anche parziale, è vietata.

Dot. Arch. ELIO DELMONACO  
Via Giulio Pastore, 14 - 28811 Arizzano (VB)  
DLM LEI 60P06 H037V  
Part. I.V.A. 01411520032  
Ordine degli Architetti, P.P. e C. delle Province di Novara e V.C.O.  
Architetto A - N. 642  
Tel. 0323 550959  
PEC: elio.delmanaco@archiworldpac.it

**"E" - FABBRICATO EX PORCILAIA**

CALCOLO SUPERFICIE COPERTA

Superficie	Mq
Esistente	5,50
12,73	70,02
<b>SC. TOTALE</b>	<b>70,02</b>

E	"E" - FABBRICATO EX PORCILAIA	S.U.L. Esistente	S.U.L. Mq	H mt	VOLUME ESISTENTE	VOLUME IN INCREMENTO (PREVISIONE)	VOLUME DISPONIBILE (PREVISIONE) P.R.G.C. Art. 3.8ter NTA	AREE MINIME A PARCHEGGIO (L. 1150/1942), 1 mq ogni 10 Mc	AREE A SERVIZIO ATTIVITA' Art. 3.2.2 N.T.A. Comune di Bee, 80% Mq S.U.L.
	Ex porcilaia		70,00	0,00		0,00			
	<b>TOTALI IN PREVISIONE</b>		<b>70,00</b>	<b>0,00</b>		<b>0,00</b>	<b>210,00</b>	<b>0,00</b>	<b>56,00</b>