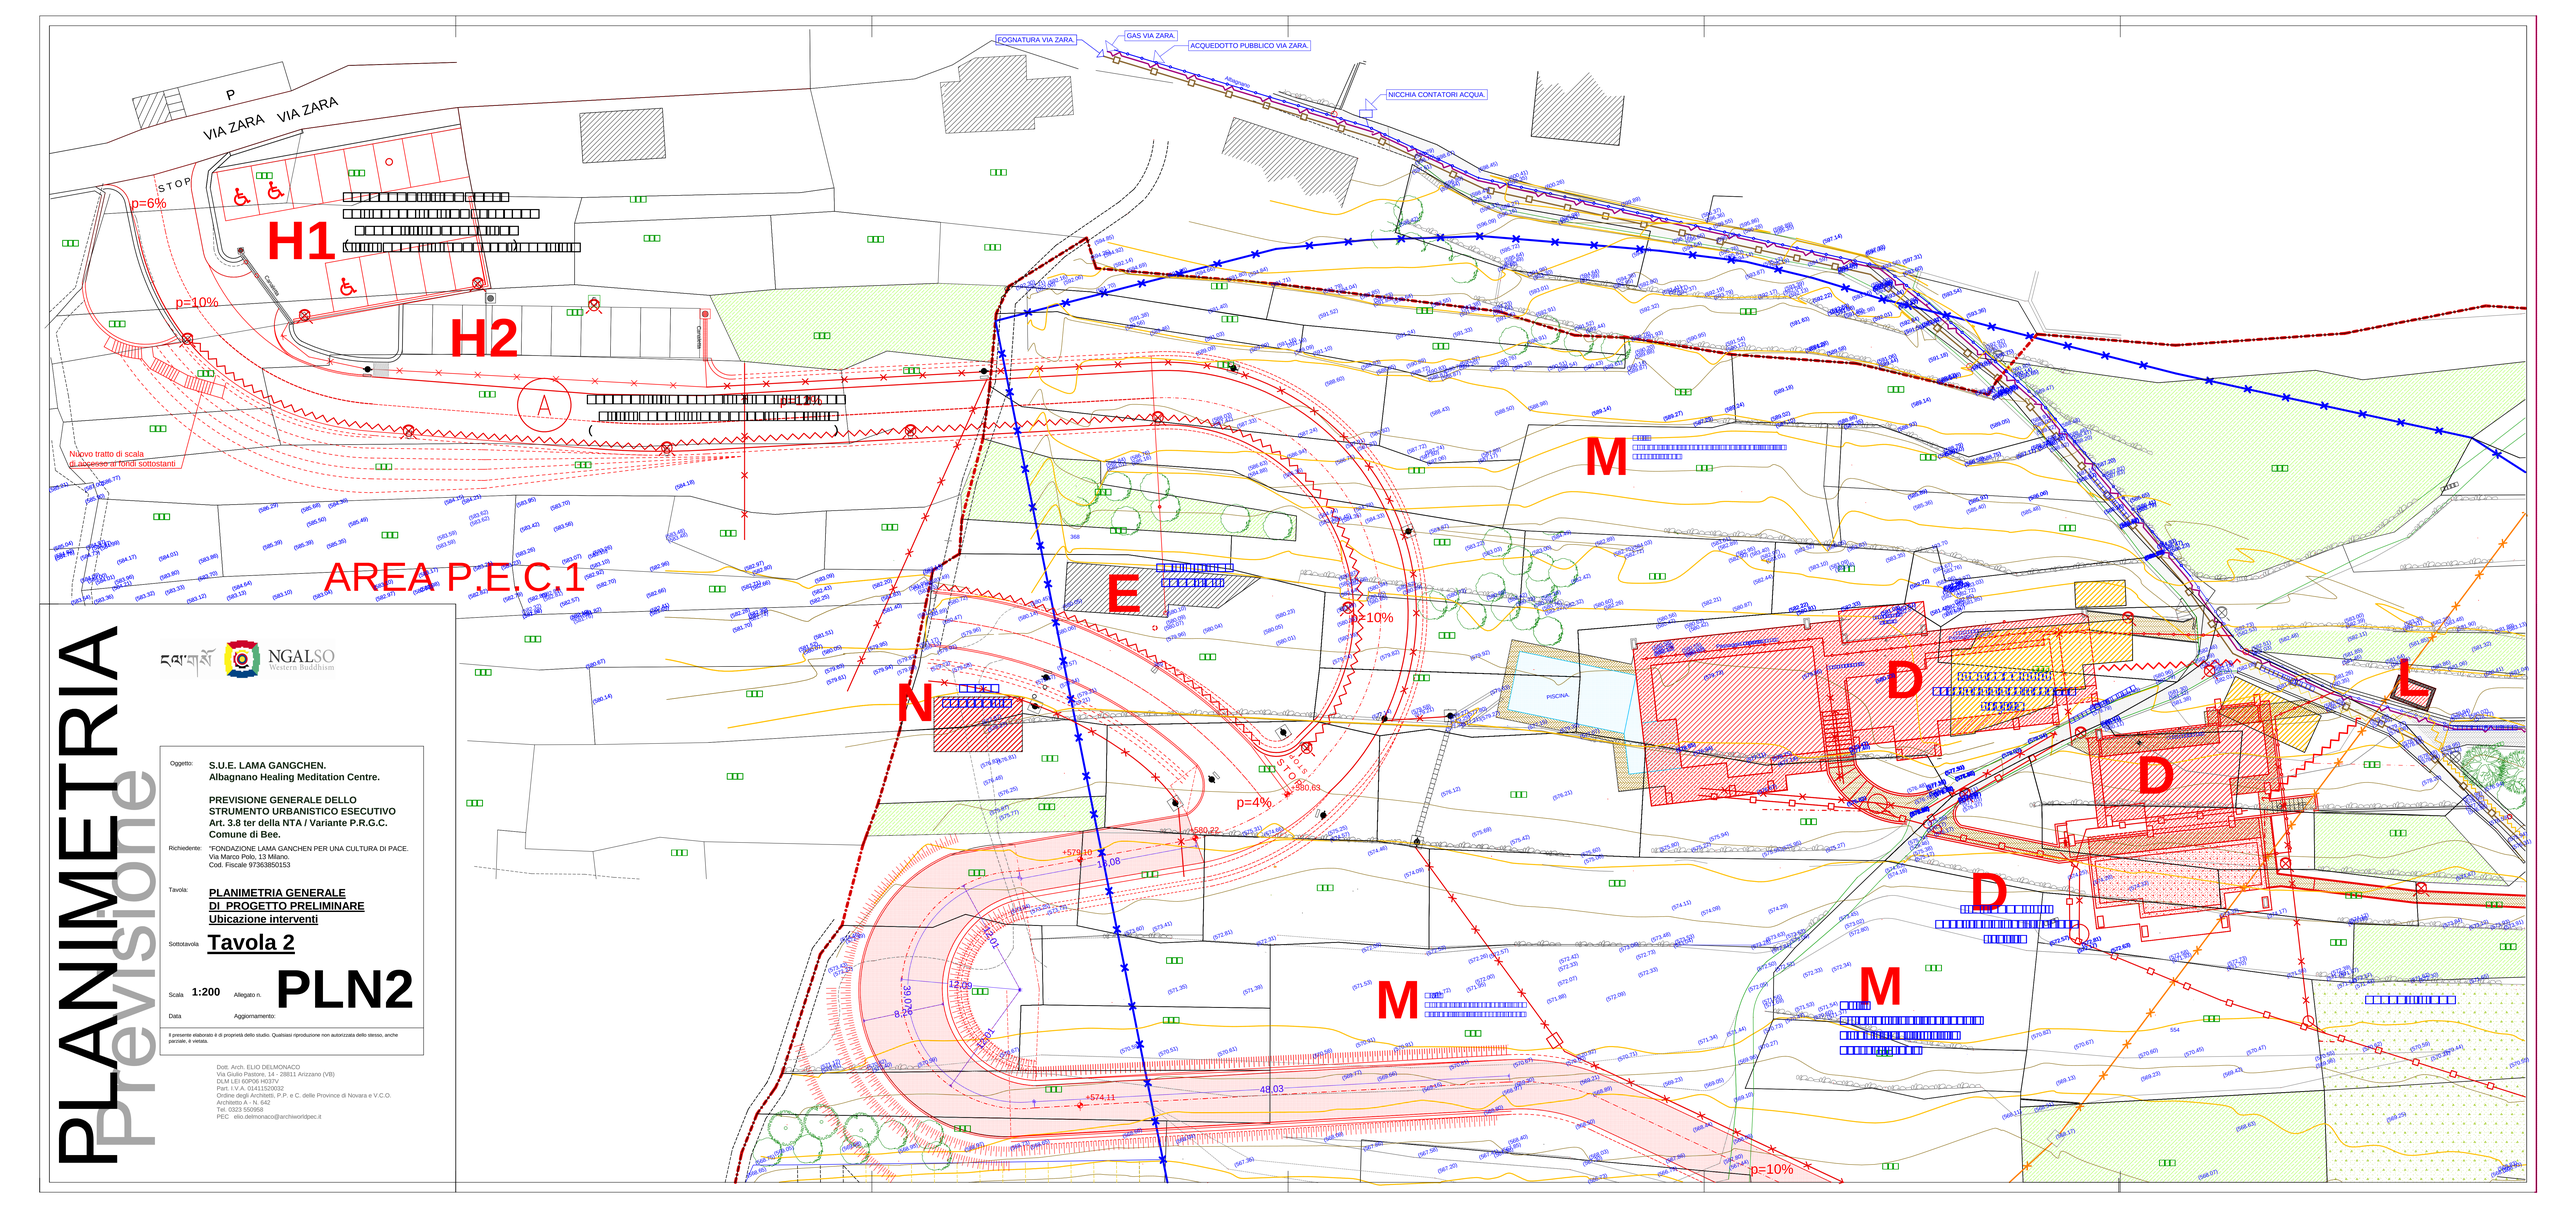

PLANIMETRIA

Previsione

NGALSO
Western Buddhism

Oggetto:	**S.U.E. LAMA GANGCHEN.** **Albagnano Healing Meditation Centre.** **PREVISIONE GENERALE DELLO STRUMENTO URBANISTICO ESECUTIVO** **Art. 3.8 ter della NTA / Variante P.R.G.C.** **Comune di Bee.**
Richiedente:	"FONDAZIONE LAMA GANCHEN PER UNA CULTURA DI PACE. Via Marco Polo, 13 Milano. Cod. Fiscale 97363850153
Tavola:	**PLANIMETRIA GENERALE** **DI PROGETTO PRELIMINARE** **Ubicazione interventi**
Sottotavola	**Tavola 2**
Scala **1:200** Allegato n.	**PLN2**
Data	Aggiornamento:

Il presente elaborato è di proprietà dello studio. Qualsiasi riproduzione non autorizzata dello stesso, anche parziale, è vietata.

Dott. Arch. ELIO DELMONACO
Via Giulio Pastore, 14 - 28811 Arizzano (VB)
DLM LEI 60P06 H037V
Part. I.V.A. 01411520302
Ordine degli Architetti, P.P. e C. delle Province di Novara e V.C.O.
Architetto A - N. 642
Tel. 0323 550958
PEC elio.delmonaco@archiworldpec.it