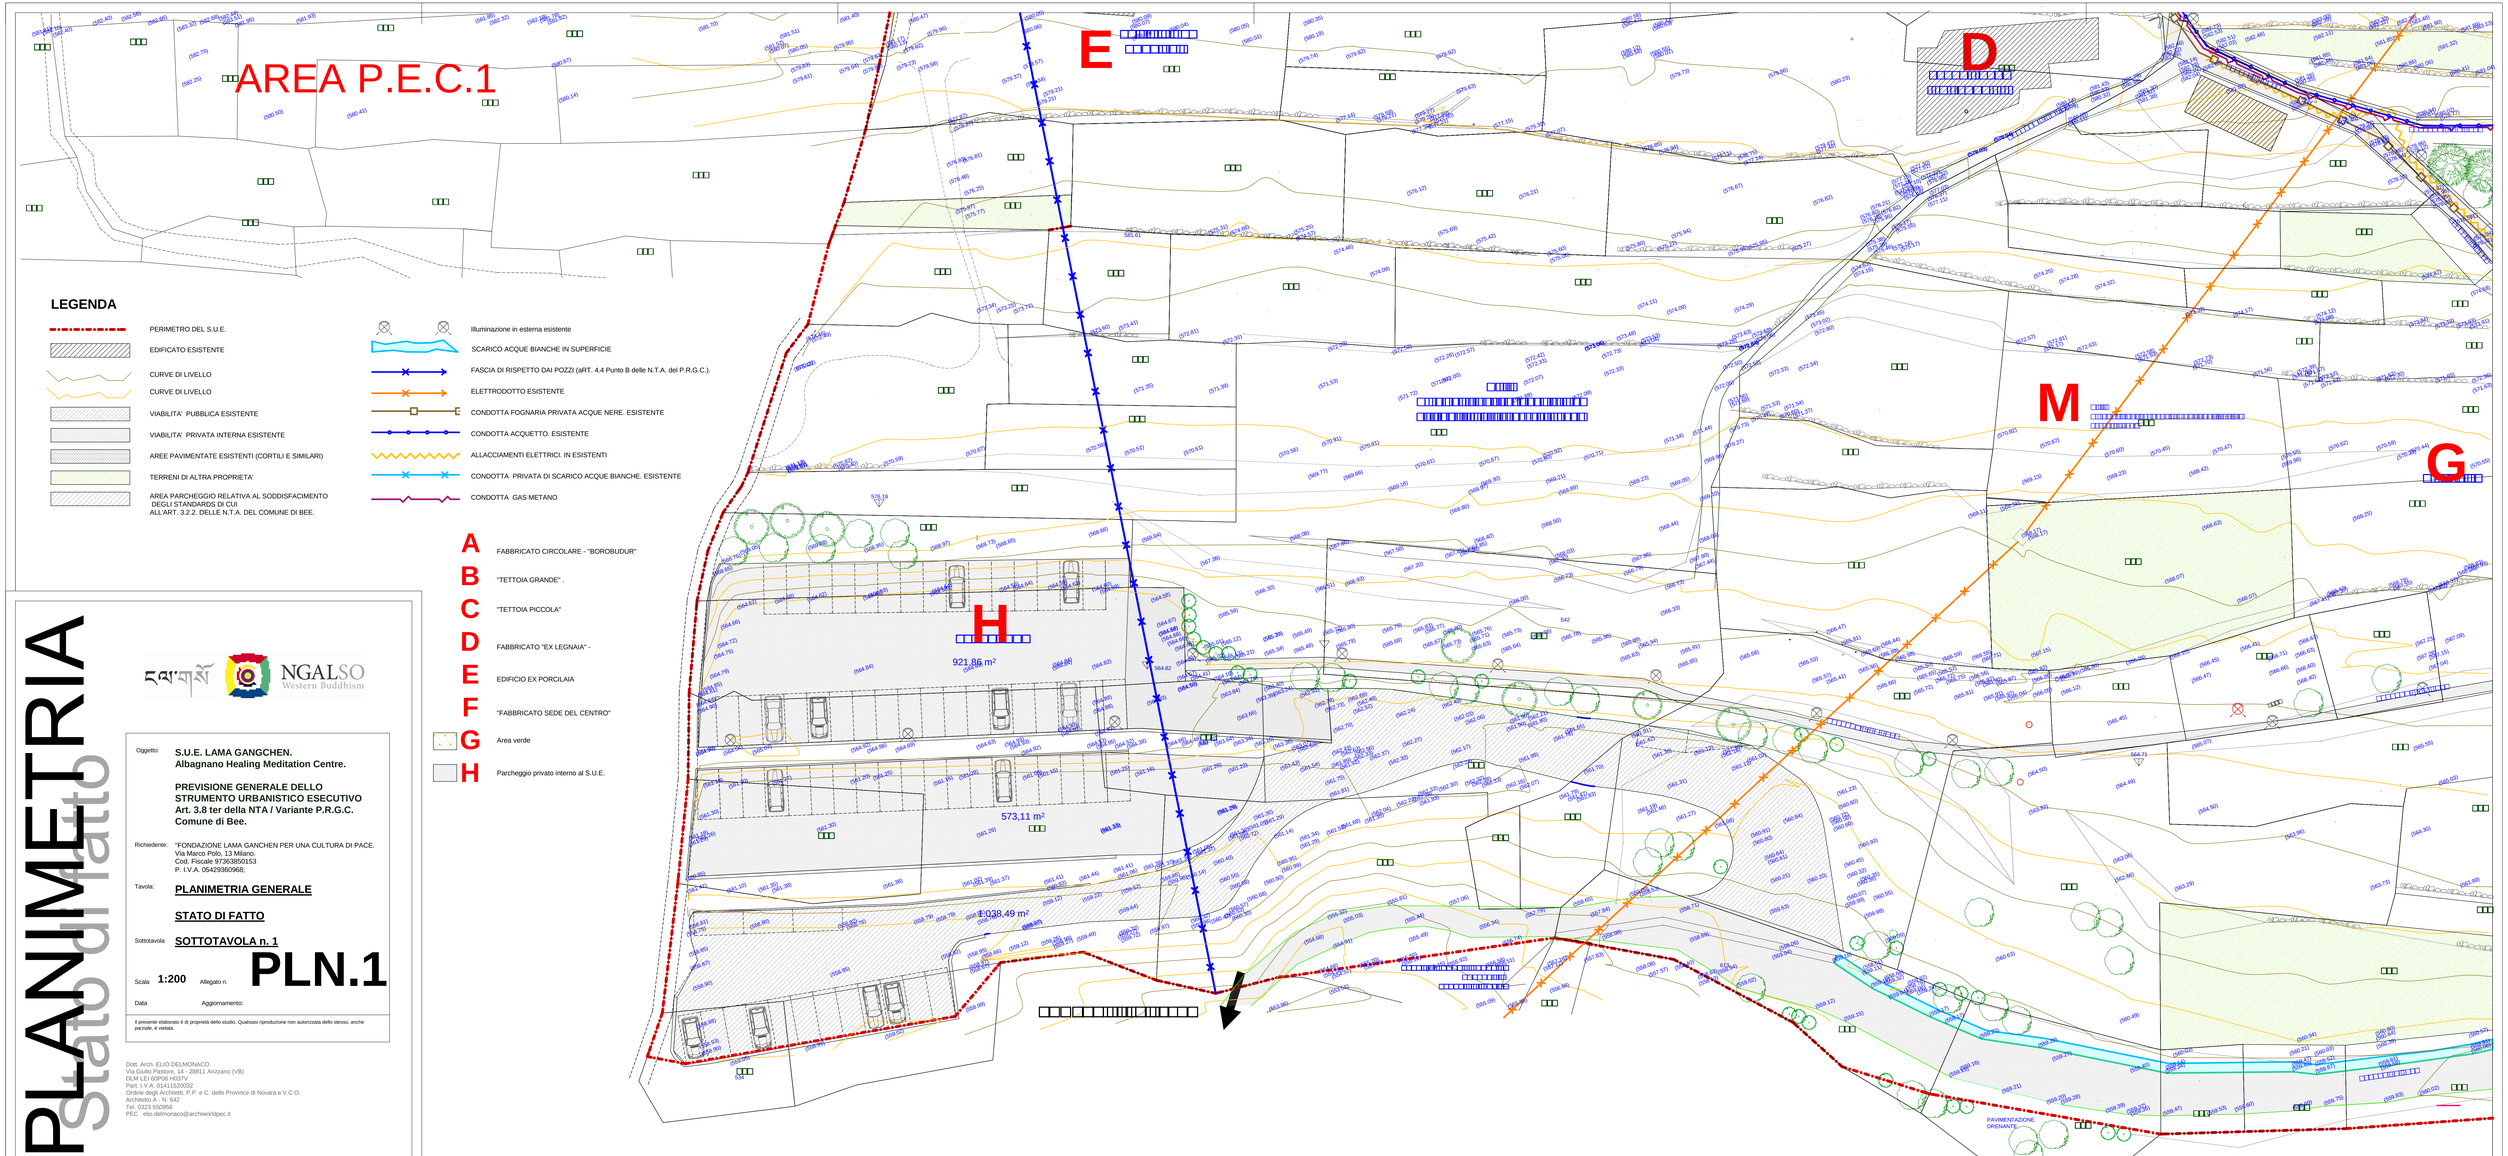

LEGENDA

- PERIMETRO DEL S.U.E.
- EDIFICATO ESISTENTE
- CURVE DI LIVELLO
- CURVE DI LIVELLO
- VIABILITA' PUBBLICA ESISTENTE
- VIABILITA' PRIVATA INTERNA ESISTENTE
- AREE PAVIMENTATE ESISTENTI (CORTILI E SIMILARI)
- TERRENI DI ALTRA PROPRIETA'
- AREA PARCHEGGIO RELATIVA AL SODDISFACIMENTO DEGLI STANDARDS DI CUI ALL'ART. 3.2.2. DELLE N.T.A. DEL COMUNE DI BEE.
- Illuminazione in esterna esistente
- SCARICO ACQUE BIANCHE IN SUPERFICIE
- FASCIA DI RISPETTO DAI POZZI (ART. 4.4 Punto B delle N.T.A. del P.R.G.C.).
- ELETTRODOTTO ESISTENTE
- CONDOTTA FOGNARIA PRIVATA ACQUE NERE. ESISTENTE
- CONDOTTA ACQUETTO. ESISTENTE
- ALLACCIAMENTI ELETTRICI. IN ESISTENTI
- CONDOTTA PRIVATA DI SCARICO ACQUE BIANCHE. ESISTENTE
- CONDOTTA GAS METANO

- **A** FABBRICATO CIRCOLARE - "BOROBUDUR"
- **B** "TETTOIA GRANDE" .
- **C** "TETTOIA PICCOLA"
- **D** FABBRICATO "EX LEGNAIA" -
- **E** EDIFICIO EX PORCILAIA
- **F** "FABBRICATO SEDE DEL CENTRO"
- **G** Area verde
- **H** Parcheggio privato interno al S.U.E.

PLANIMETRIA

Stato di fatto

NGALSO Western Buddhism

Oggetto: **S.U.E. LAMA GANGCHEN.**
Albagnano Healing Meditation Centre.

PREVISIONE GENERALE DELLO STRUMENTO URBANISTICO ESECUTIVO
Art. 3.8 ter della NTA / Variante P.R.G.C.
Comune di Bee.

Richiedente: "FONDAZIONE LAMA GANCHEN PER UNA CULTURA DI PACE.
Via Marco Polo, 13 Milano.
Cod. Fiscale 97363850153
P. I.V.A. 05429360968;

Tavola: **PLANIMETRIA GENERALE**

STATO DI FATTO

Sottotavola **SOTTOTAVOLA n. 1**

Scala **1:200** Allegato n. **PLN.1**

Data Aggiornamento:

Il presente elaborato è di proprietà dello studio. Qualsiasi riproduzione non autorizzata dello stesso, anche parziale, è vietata.

Dott. Arch. ELIO DELMONACO
Via Giulio Pastore, 14 - 28811 Arizzano (VB)
DLM LEI 60P06 H037V
Part. I.V.A. 01411520032
Ordine degli Architetti, P.P. e C. delle Province di Novara e V.C.O.
Architetto A - N. 642
Tel. 0323 550958
PEC elio.delmonaco@archiworldpec.it