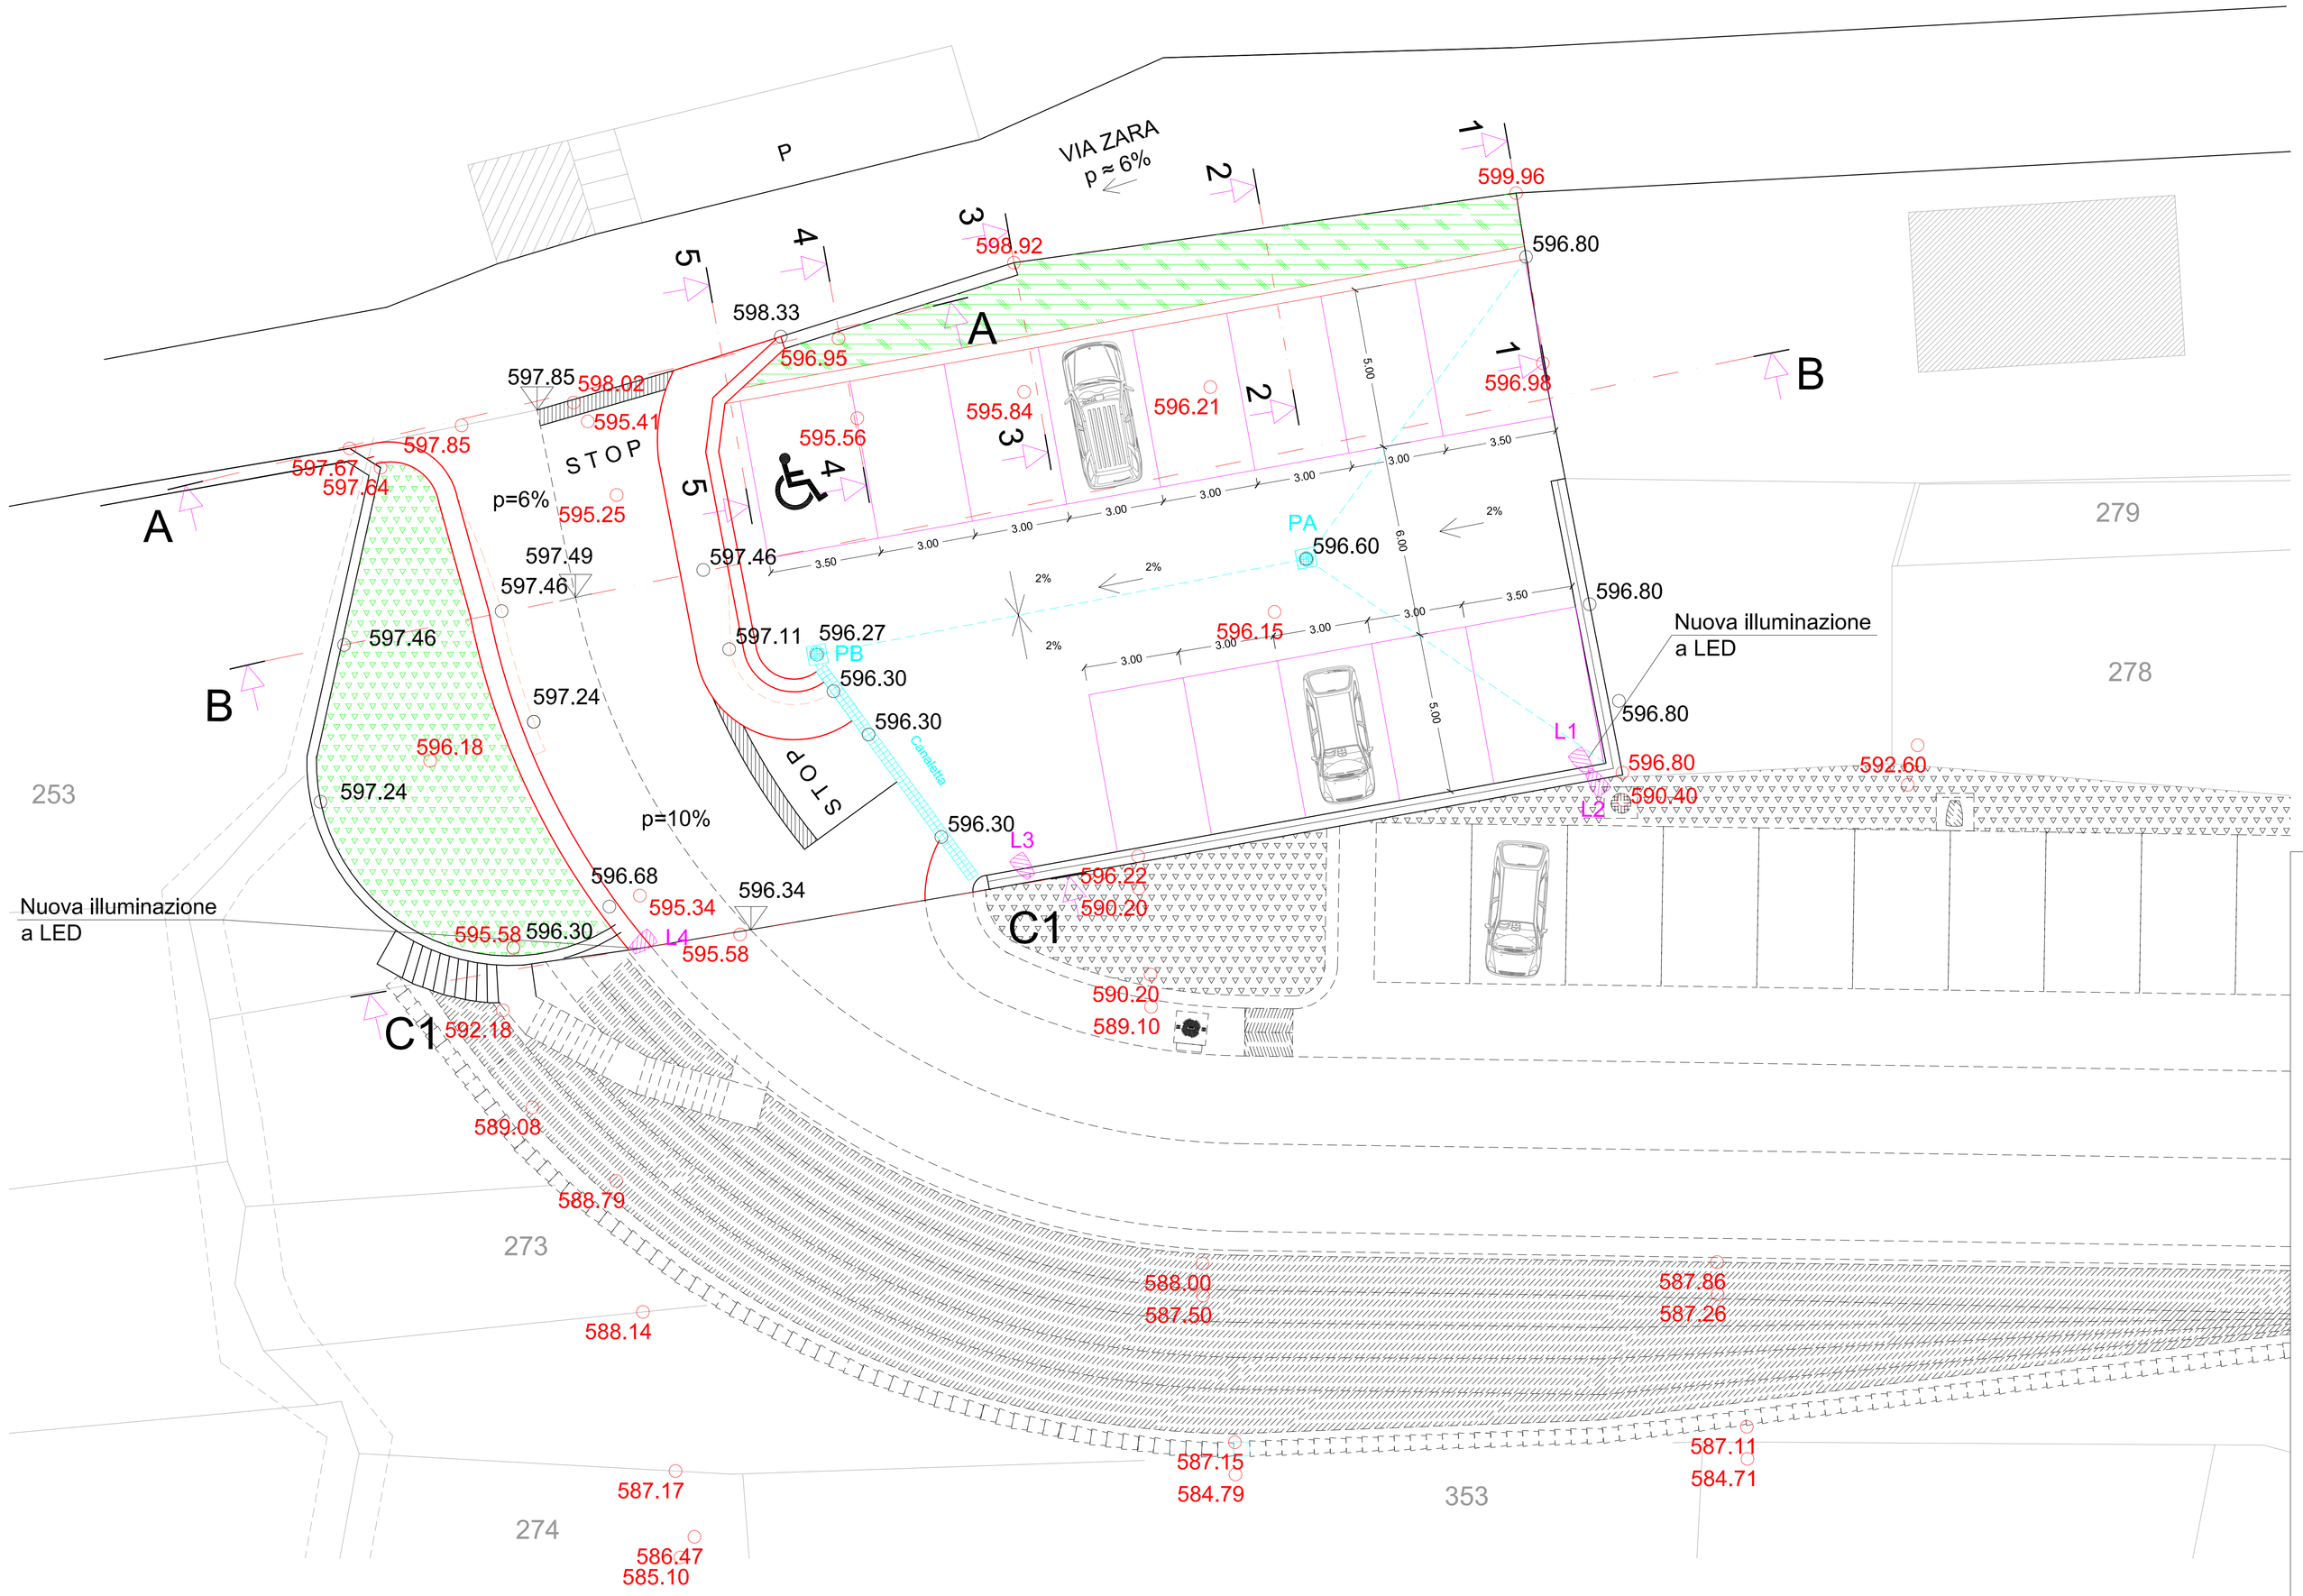

LEGENDA	
596.70	Quote di rilievo
596.70	Quote di progetto
←	Pendenza %

AREA P.E.C.1

PLANIMETRIA STATO DI PROGETTO

PROGETTO ESECUTIVO

COMUNE DI BE'E (VB)

OGGETTO:

RISTRUTTURAZIONE E SISTEMAZIONE FUNZIONALE DEL PARCHEGGIO PUBBLICO

TITOLO: PLANIMETRIA PARCHEGGIO STATO DI PROGETTO

COMMITTENTE:

FONDAZIONE LAMA GANGCHEN PER UNA CULTURA DI PACE
Via Marco Polo n°13-20124 Milano (MI)
C.F. 97363850153

PROGETTISTA :
Ing. MarcoFerri
Via Roma,18
28921 - Verbania - Intra (VB)
Albo Ingegneri del V.C.O. nr. 33

DATA:	FORMATO:	SCALA:	TAVOLA N.
febbraio 2017	A1++	1:100	3

AGGIORNAMENTO N.°		DATA:	DISEGNATO	CONTROLLATO	APPROVATO
02	Emissione	giugno. 2016	-	-	-
03	Emissione	febbraio. 2017	-	-	-
-	-	-	-	-	-

A norma di legge il presente elaborato non può essere riprodotto e comunicato a terzi senza espresso e preventivo autorizzazione del titolare