

PROGETTO ESECUTIVO

COMUNE DI BE'E (VB)

OGGETTO:

RISTRUTTURAZIONE E SISTEMAZIONE
FUNZIONALE DEL PARCHEGGIO PUBBLICO

TITOLO: PROFILO STRADALE

Da SEZ. A-A a SEZ. C1-C1

COMMITTENTE:

FONDAZIONE LAMA GANGCHEN PER UNA CULTURA DI PACE

Via Marco Polo n°13-20124 Milano (MI)

C.F. 97363850153


PROGETTISTA:

Ing. Marco Ferrì

Via Roma, 18

28921 - Verbania - Intra (VB)

Albo Ingegneri del V.C.O. nr. 33

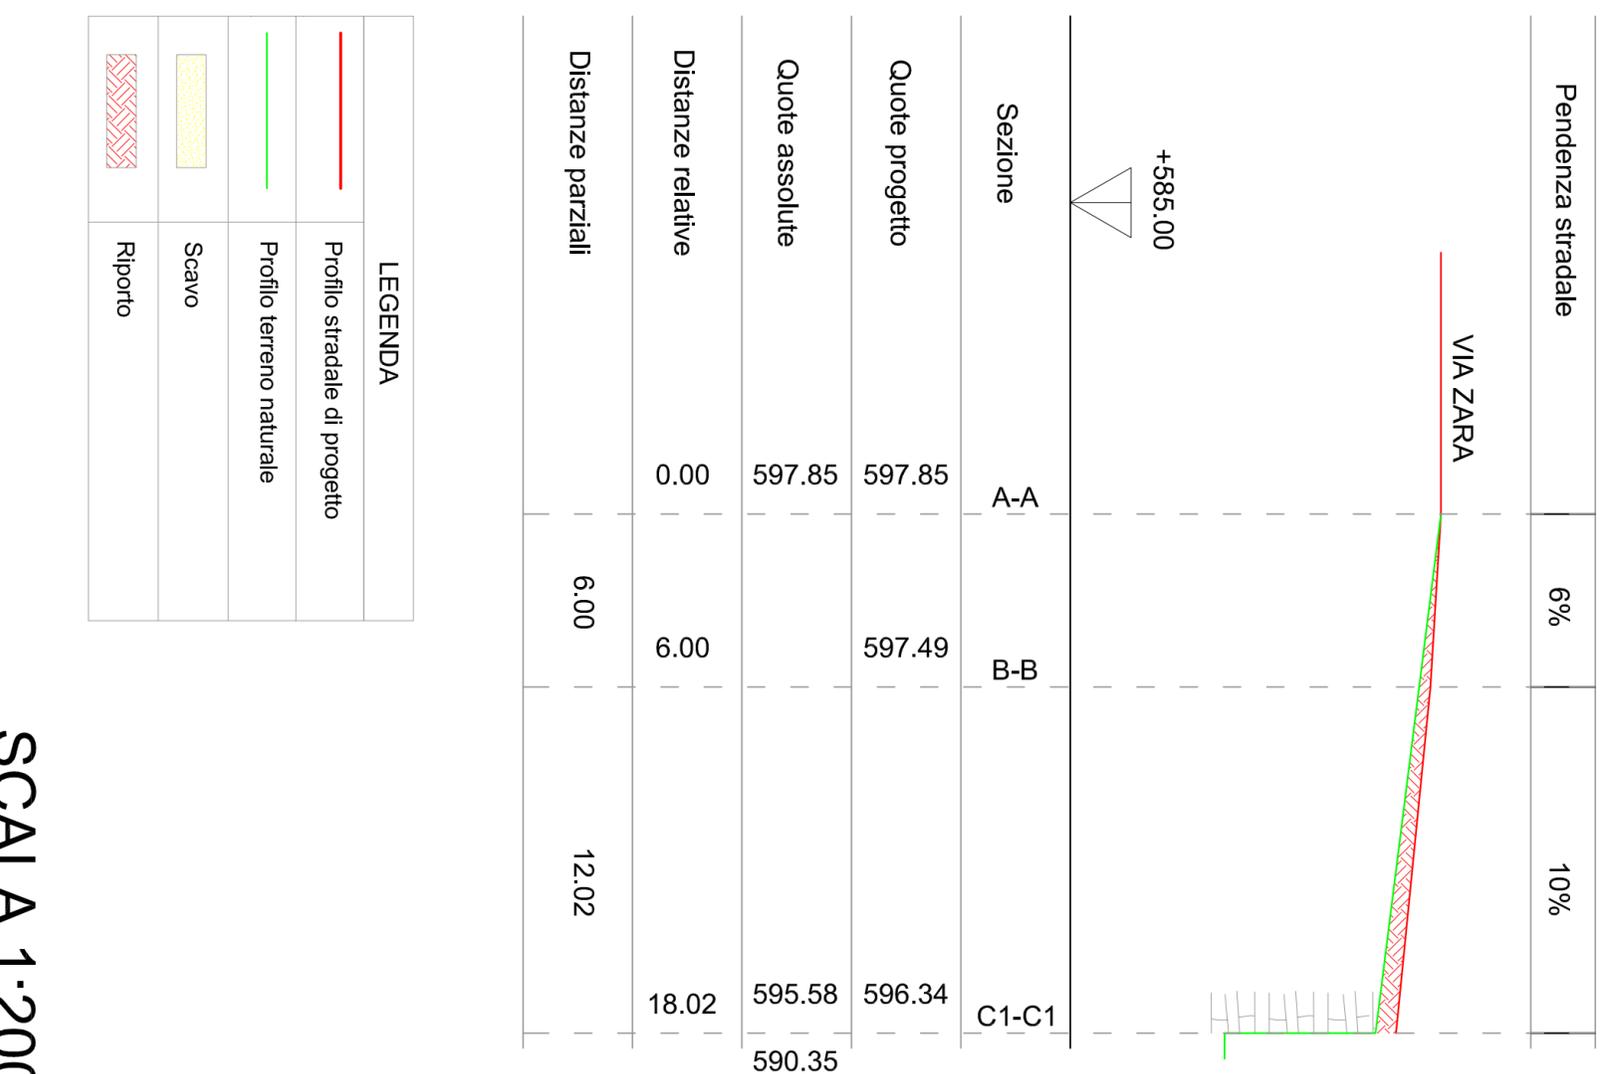

LEGENDA	
	Profilo stradale di progetto
	Profilo terreno naturale
	Scavo
	Ripporto

SCALA 1:200

DATA:	FORMATO:	SCALA:	TAVOLA N.		
febbraio 2017	A1	1:200	4		
AGGIORNAMENTO N.°	DATA:	DISEGNATO	CONTROLLATO	APPROVATO	
02	Emissione	giugno. 2016	-	-	-
03	Emissione	febbraio. 2017	-	-	-
-	-	-	-	-	-

A norma di legge il presente elaborato non può essere riprodotto e comunicato a terzi senza espressa e preventiva autorizzazione del titolare