



SEZIONE B-B

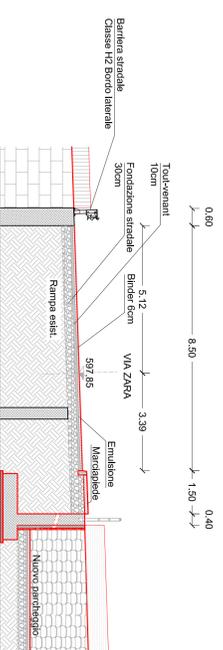

SEZIONE A-A

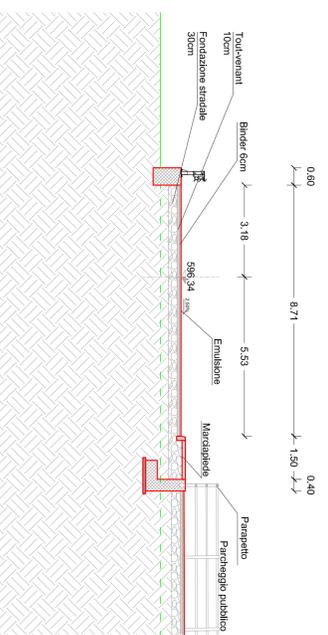

SEZIONE C1-C1 m

PROGETTO ESECUTIVO

COMUNE DI BE'E (VB)

OGGETTO:
RISTRUTTURAZIONE E SISTEMAZIONE FUNZIONALE
DEL PARCHEGGIO PUBBLICO

TITOLO:
SEZIONI TRASVERSALI
Da Sez. A-A a Sez. C1-C1

COMMITTENTE:
FONDAZIONE LAMA GANGLICHEN PER UNA CULTURA DI PACE
Via Marco Polo n°13-20124 Milano (MI)
C.F. 97363850153

PROGETTISTA:
Ing. Marco Ferri
Via Roma, 18
28921 - Verbania - (Intra, VB)
Albo Ingegneri del V.C.O. nr. 33

DATA: febbraio 2017
FORMATO: A1
SCALA: 1:100
TAVOLA N. **5**

AGGIORNAMENTO N°	DATA	DISEGNATO	CONTROLLATO	APPROVATO
02	Emisione giugno 2016	-	-	-
03	Emisione febbraio 2017	-	-	-
-	-	-	-	-

A meno di legge il presente elaborato non può essere riprodotto e comunicato a terzi senza espressa e preventiva autorizzazione del titolare