


## PLANIMETRIA PARCHEGGIO STATO DI PROGETTO CARPENTERIA MURI-IMPIANTO IDRAULICO DI RACCOLTA ACQUE METEORICHE

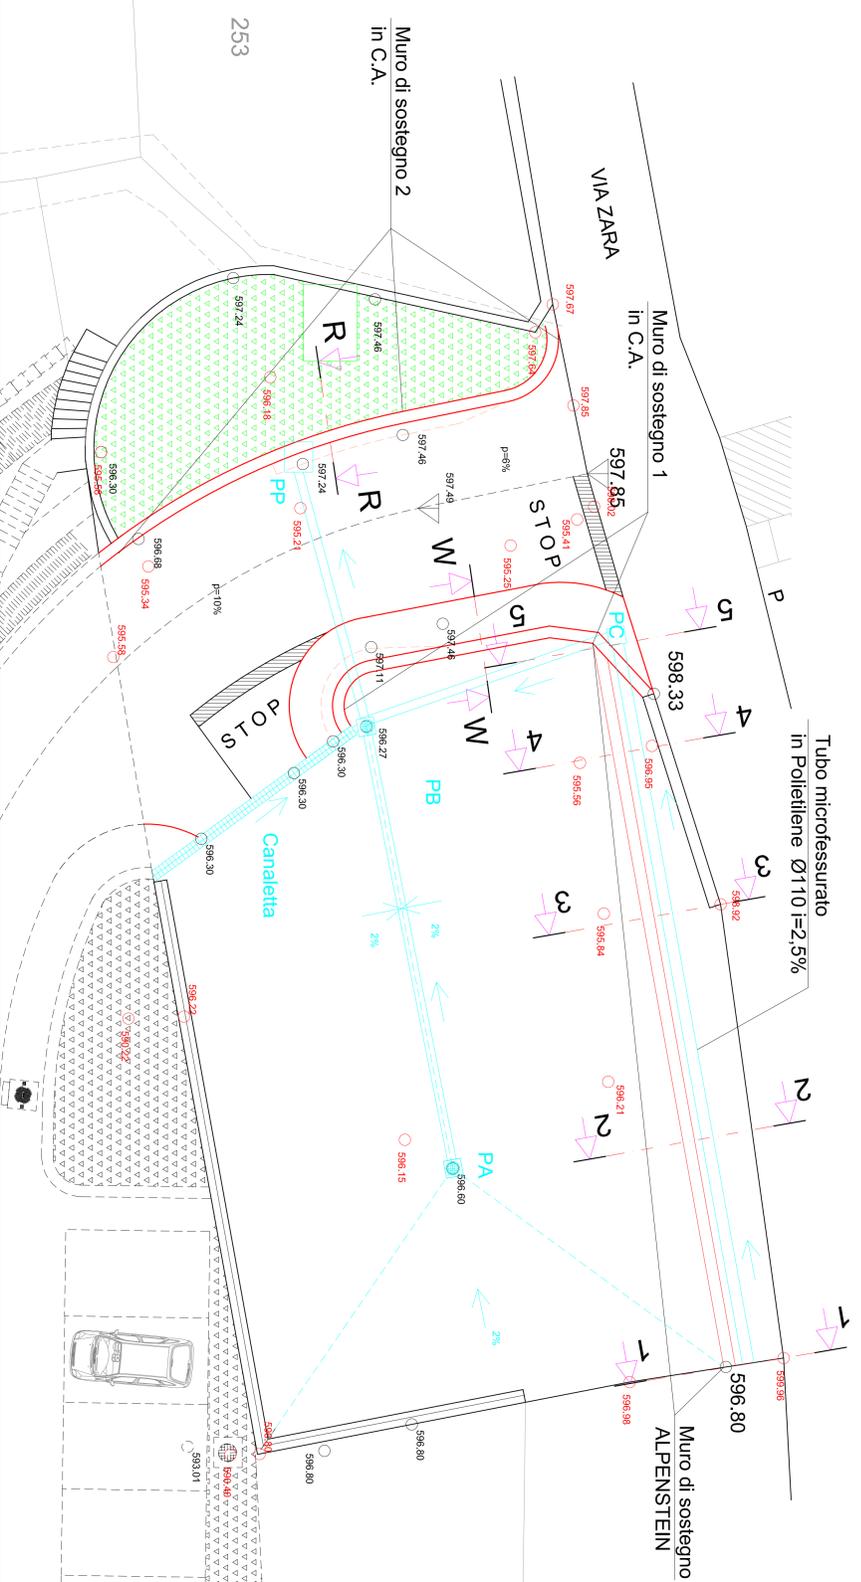

LEGENDA	
○ 596.70	Quote di rilievo
○ 595.70	Quote di progetto

### PROGETTO ESECUTIVO

#### COMUNE DI BE'E (VB)

OGGETTO:  
RISTRUTTURAZIONE E SISTEMAZIONE FUNZIONALE  
DEL PARCHEGGIO PUBBLICO

TITOLO:  
PLANIMETRIA INIZIO STRADA DA VIA ZARA  
SINO AL PARCHEGGIO CON INDICAZIONE  
DELLE OPERE STRUTTURALI E IDRAULICHE

COMITENTE:  
FONDAZIONE LAMA GANGGHEN PER UNA CULTURA DI PACE  
Via Marco Polo n°13-20124 Milano (MI)  
C.F. 97363850153

PROGETTISTA:  
Ing. Marco Ferri  
Via Roma, 18  
28921 - Verbania - Intra (VB)  
Albo Ingegneri dell'V.C.O. nr. 33

DATA: febbraio 2017  
FORMATO: A1  
SCALA: 1:100  
TAVOLA N. 6

AGGIORNAMENTO N°	DATA	DISEGNATO	CONTROLLATO	APPROVATO
02	Emissione	giugno, 2016	-	-
03	Emissione	febbraio, 2017	-	-

A norma di legge il presente elaborato non può essere riprodotto e comunicato a terzi senza espresse e preventive autorizzazioni del Rilatore