



PARTICOLARE SEZIONE STRADALE

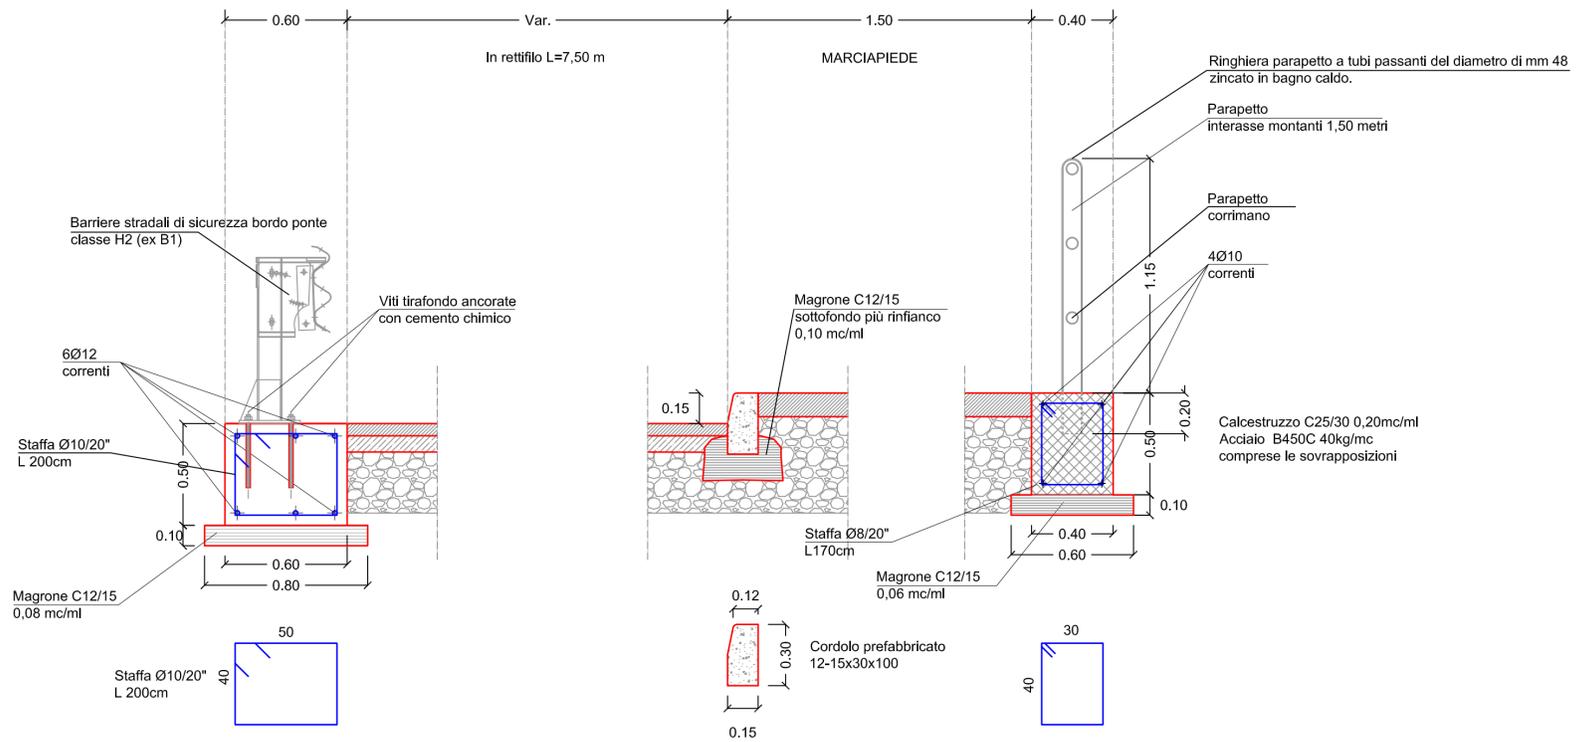

SCALA 1:20

PARTICOLARE SEZIONE STRADALE PALO ILLUMINAZIONE STRADALE

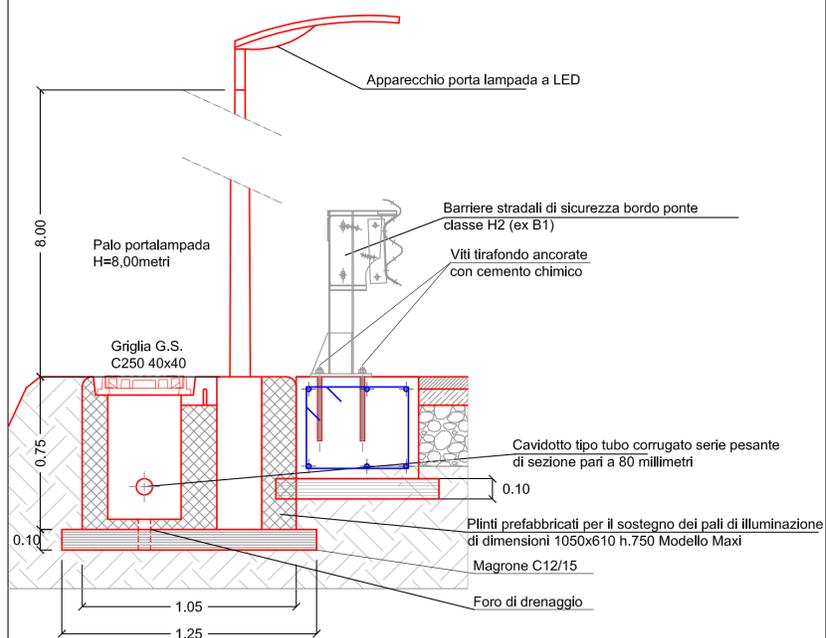

SCALA 1:20

PROGETTO ESECUTIVO

COMUNE DI BE'E (VB)

OGGETTO:

RISTRUTTURAZIONE E SISTEMAZIONE FUNZIONALE DEL PARCHEGGIO PUBBLICO

TITOLO:

PARTICOLARI COSTRUTTIVI

COMMITTENTE:

FONDAZIONE LAMA GANGCHEN PER UNA CULTURA DI PACE

Via Marco Polo n°13-20124 Milano (MI)
C.F. 97363850153

PROGETTISTA :

Ing. Marco Ferri

Via Roma,18
28921 - Verbania - Intra (VB)
Albo Ingegneri del V.C.O. nr. 33

DATA: febbraio 2017 FORMATO: A1 SCALA: 1:20 TAVOLA N. **10**

AGGIORNAMENTO N.°	DATA:	DISEGNATO	CONTROLLATO	APPROVATO
02	Emissione	giugno, 2016	-	-
03	Emissione	febbraio, 2017	-	-
-	-	-	-	-

A norma di legge il presente elaborato non può essere riprodotto e comunicato a terzi senza espressa e preventiva autorizzazione del titolare