



SEZIONE 1-1




SEZIONE 4-4  
SEZIONE 4-4

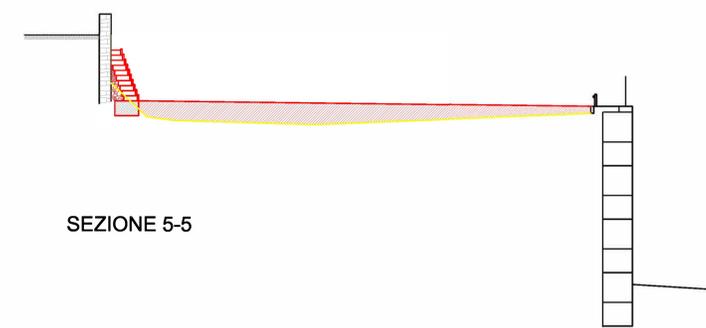


SEZIONE 5-5

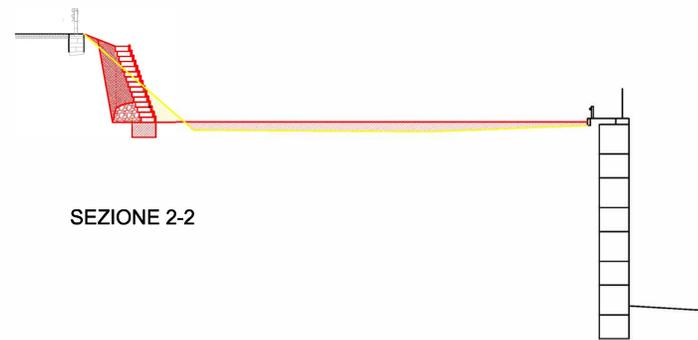

SEZIONE 2-2

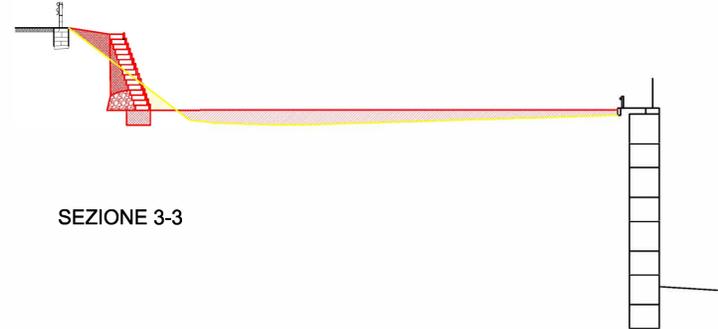

SEZIONE 3-3

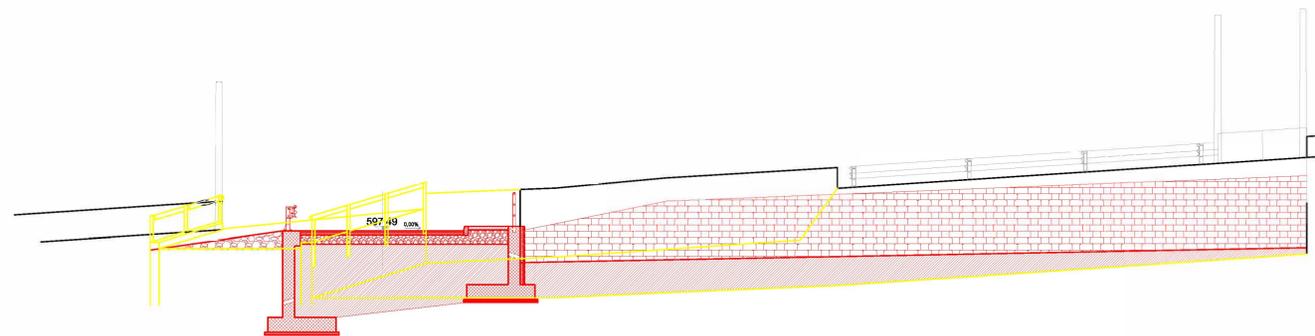

SEZIONE B-B

## PROGETTO ESECUTIVO

COMUNE DI BE'E (VB)

OGGETTO:

RISTRUTTURAZIONE E SISTEMAZIONE FUNZIONALE  
DEL PARCHEGGIO PUBBLICO

TITOLO:

SEZIONI PARCHEGGIO  
EVIDENZE MODIFICHE

COMMITTENTE:

FONDAZIONE LAMA GANGCHEN PER UNA CULTURA DI PACE  
Via Marco Polo n°13-20124 Milano (MI)  
C.F. 97363850153

PROGETTISTA:

Ing. Marco Ferri  
Via Roma, 18  
28921 - Verbania - Intra (VB)  
Albo Ingegneri del V.C.O. nr. 33

DATA:  
maggio 2017

FORMATO:  
A1

SCALA:  
1:100

TAVOLA N.15

4.1.1.15.

AGGIORNAMENTO N.*	DATA:	DISEGNATO	CONTROLLATO	APPROVATO
02	Emissione giugno. 2016	-	-	-
03	Emissione febbraio. 2017	-	-	-
-	-	-	-	-

A norma di legge il presente elaborato non può essere riprodotto e comunicato a terzi senza espresso e preventivo autorizzazione del titolare.