




SEZIONE 1-1

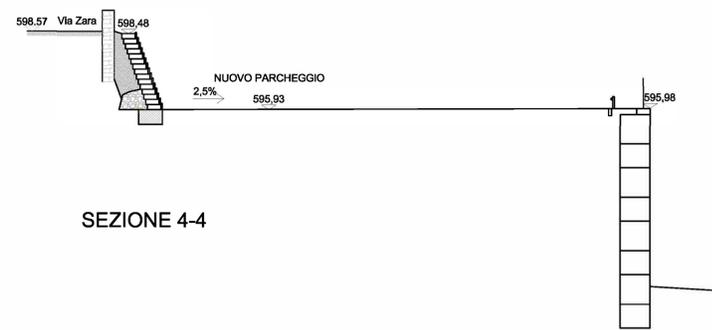


SEZIONE 4-4

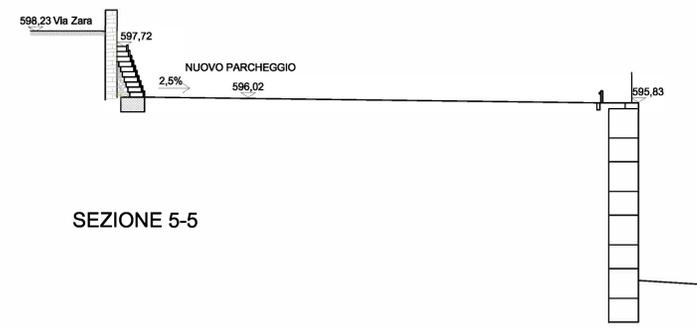


SEZIONE 5-5

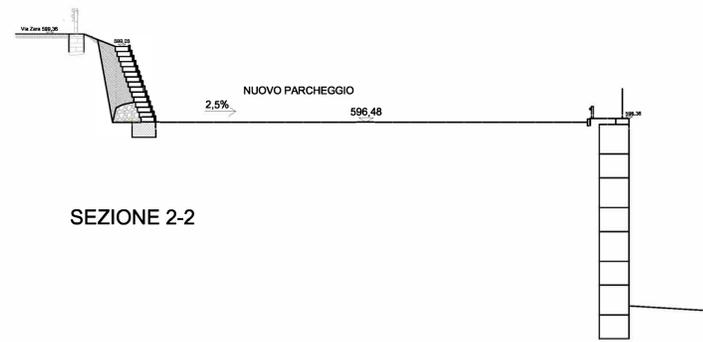

SEZIONE 2-2

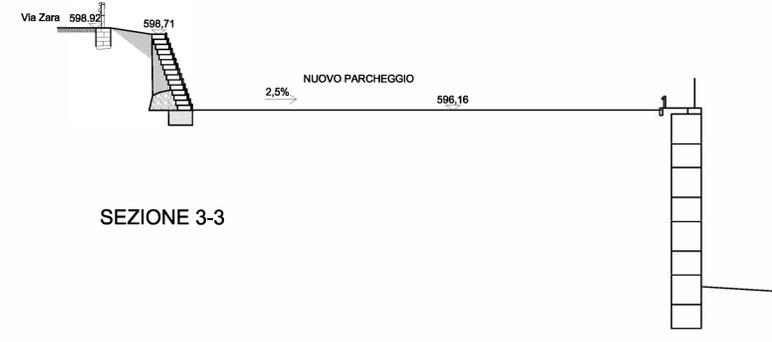

SEZIONE 3-3

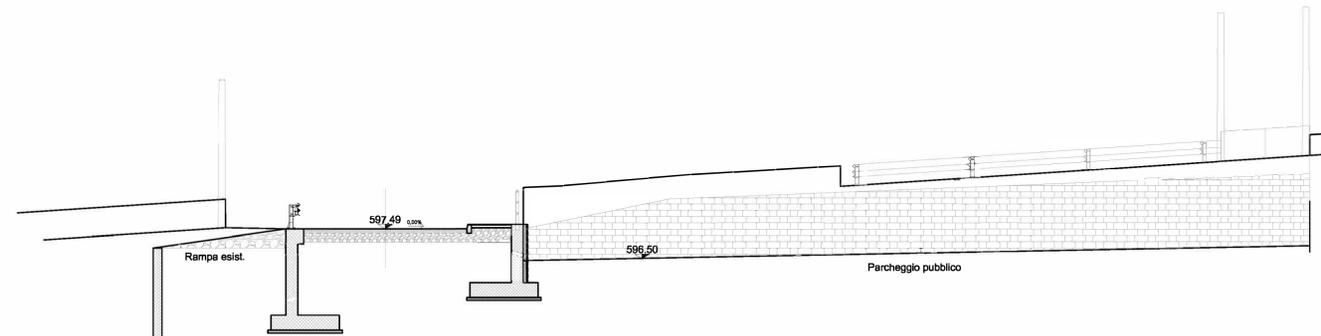

SEZIONE B-B

PROGETTO ESECUTIVO

COMUNE DI BE'E (VB)

OGGETTO:
RISTRUTTURAZIONE E SISTEMAZIONE FUNZIONALE
DEL PARCHEGGIO PUBBLICO

TITOLO:
SEZIONI PARCHEGGIO
STATO DI PROGETTO

COMMITTENTE:
FONDAZIONE LAMA GANGCHEN PER UNA CULTURA DI PACE
Via Marco Polo n°13-20124 Milano (MI)
C.F. 97363850153

PROGETTISTA:
Ing. Marco Ferri
Via Roma, 18
28921 - Verbania - Intra (VB)
Albo Ingegneri del V.C.O. nr. 33

DATA: maggio 2017	FORMATO: A1	SCALA: 1:100	TAVOLA N.16 4.1.1.16.	
AGGIORNAMENTO N.*	DATA:	DISEGNATO	CONTROLLATO	APPROVATO
02	Emissione giugno. 2016	-	-	-
03	Emissione febbraio. 2017	-	-	-
-	-	-	-	-

A norma di legge il presente elaborato non può essere riprodotto e comunicato o terzi senza esplicita e preventiva autorizzazione del titolare.