

TETTOIA grande



Oggetto: **S.U.E. LAMA GANGCHEN.**
Albagnano Healing Meditation Centre.
PREVISIONE GENERALE DELLO
STRUMENTO URBANISTICO ESECUTIVO
Art. 3.8 ter della NTA / Variante P.R.G.C.
Comune di Bee.

Richiedente: "FONDAZIONE LAMA GANGCHEN PER UNA CULTURA DI PACE."
 Via Marco Polo, 13 Milano.
 Cod. Fiscale 97363850153
 P. I.V.A. 05429360968;

Tavola: **"TETTOIA GRANDE"**
FABBRICATO DA DESTINARSI AD
ATTIVITA' PLURIME SOCIO-CULTURALI
E SALA CONFERENZE .

PROGETTO

CALCOLI PLANOVOLUMETRICI


Scala **1:200** Allegato n.

B3


Data Aggiornamento:

Il presente elaborato è di proprietà dello studio. Qualsiasi riproduzione non autorizzata dello stesso, anche parziale, è vietata.

Dott. Arch. ELIO DELMONACO
 Via Giulio Pastore, 14 - 28811 Arizzano (VB)
 DLM LEI 60P06 H037V
 Part. I.V.A. 01411520032
 Ordine degli Architetti, P.P. e C. delle Province di Novara e V.C.O.
 Architetto A - N. 642
 Tel. 0323 550958
 PEC elio.delmonaco@archiworldpec.it

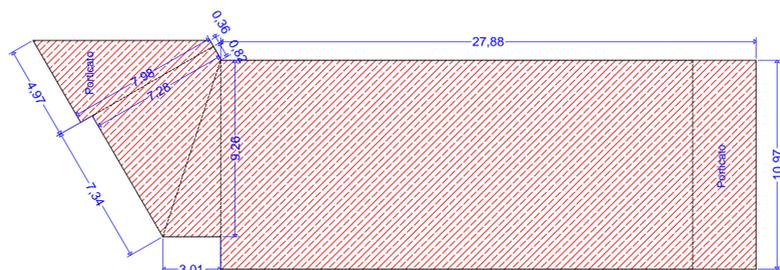

SCHEMA PLANIMETRICO PER DETERMINAZIONE SC

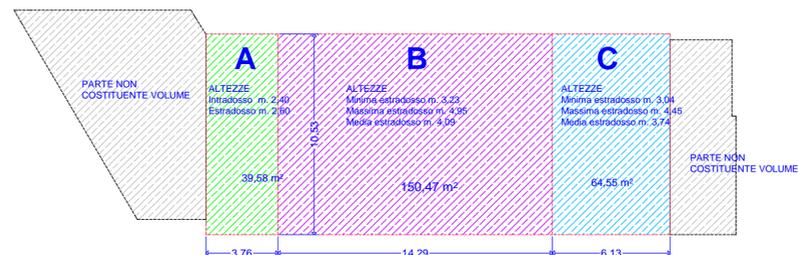

SCHEMA PLANIMETRICO PER DETERMINAZIONE SUL e V

CALCOLI PLANOVOLUMETRICI

Fig. A Servizi (S.U.L.) mq 39,58 x h 2,60 = mc 102,91
 Fig. B Sala Polivalente (S.U.L.) mq 150,47 x h 4,09 = mc 615,42
 Fig. C Palco (S.U.L.) mq 64,55 x h 3,74 = mc 241,42

Totale volume in progetto = mc 959,75

"B" TETTOIA GRANDE. SALA POLIVALENTE "Golden Place"									
RIF. GRAFICO	S.U.L. esistente	S.U.L. Mq	H mt	VOLUME ESISTENTE	VOLUME IN INCREMENTO (PREVISIONE)	VOLUME DISPONIBILE P.R.G.C.	AREE MINIME A PARCHEGGIO (L. 1150/42) 1 mq / 10 Mc	AREE A PARCHEGGIO N.T.A. 80% Mq di SUL	AREE A PARCHEGGIO N.T.A. 10% x 80% Mq
Fig. A Servizi		39,58	2,60		102,91				
Fig. B Sala Polivalente		150,47	4,09		615,42				
Fig. C Palco		64,55	3,74		241,42				
TOTALI IN PREVISIONE		254,60			959,75	1.000,00	95,97	203,68	20,37



SEZIONE A-A progetto



SEZIONE B-B progetto



SEZIONE C-C progetto