

# TETTOIA grande



Oggetto: **S.U.E. LAMA GANGCHEN.**  
**Albagnano Healing Meditation Centre.**  
**PREVISIONE GENERALE DELLO**  
**STRUMENTO URBANISTICO ESECUTIVO**  
**Art. 3.8 ter della NTA / Variante P.R.G.C.**  
**Comune di Bee.**

Richiedente: "FONDAZIONE LAMA GANGCHEN PER UNA CULTURA DI PACE."  
 Via Marco Polo, 13 Milano.  
 Cod. Fiscale 97363850153  
 P. I.V.A. 05429360968;

Tavola: **"TETTOIA GRANDE"**  
**FABBRICATO DA DESTINARSI AD**  
**ATTIVITA' PLURIME SOCIO-CULTURALI**  
**E SALA CONFERENZE .**

**STATO DI FATTO**  
**PIANTE - SEZIONE - PROSPETTI**


Scala **1:100** Allegato n.

## B1


Data Aggiornamento:

Il presente elaborato è di proprietà dello studio. Qualsiasi riproduzione non autorizzata dello stesso, anche parziale, è vietata.


Dott. Arch. ELIO DELMONACO  
 Via Giulio Pastore, 14 - 28811 Arizzano (VB)  
 DLM LEI 60P06 H037V  
 Part. I.V.A. 01411520032  
 Ordine degli Architetti, P.P. e C. delle Province di Novara e V.C.O.  
 Architetto A - N. 542  
 Tel. 0323 550958  
 PEC elio.delmonaco@archiworldpec.it

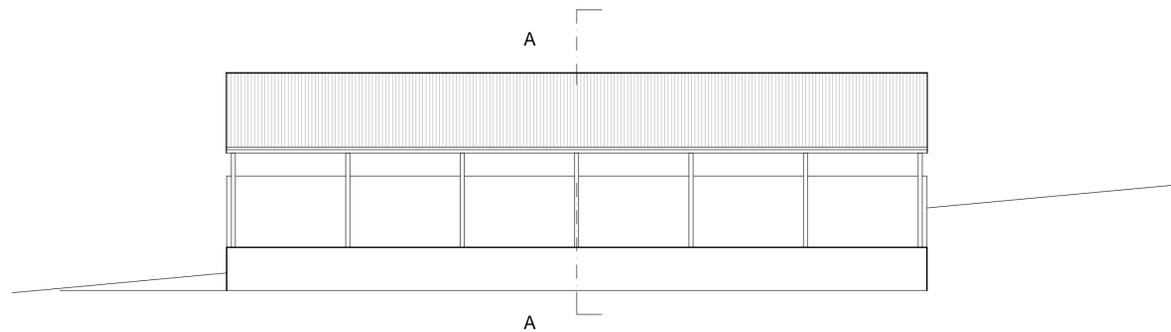


**PROSPETTO SUD Stato di fatto**

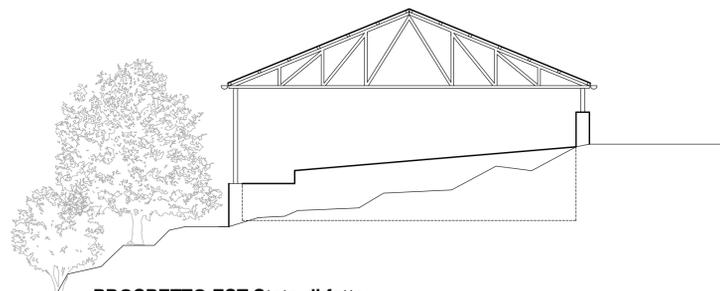


**PROSPETTO EST Stato di fatto**

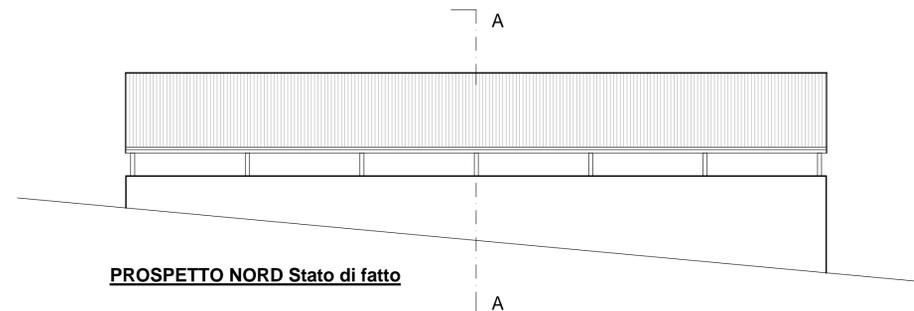


**PROSPETTO NORD Stato di fatto**

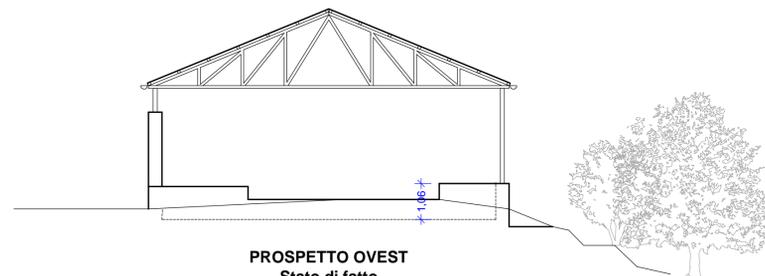


**PROSPETTO OVEST Stato di fatto**

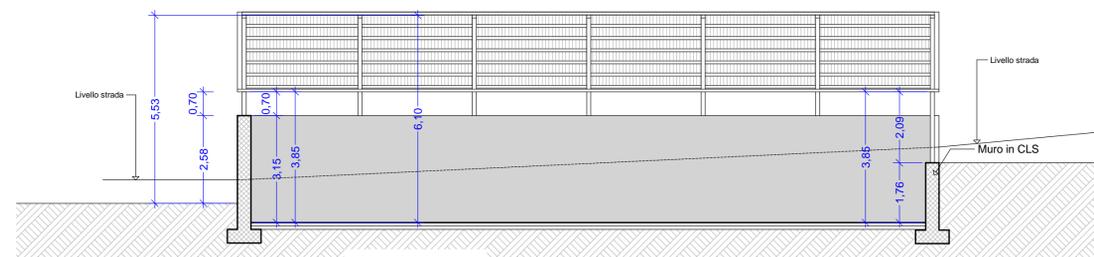

**SEZIONE D - D Stato di fatto**

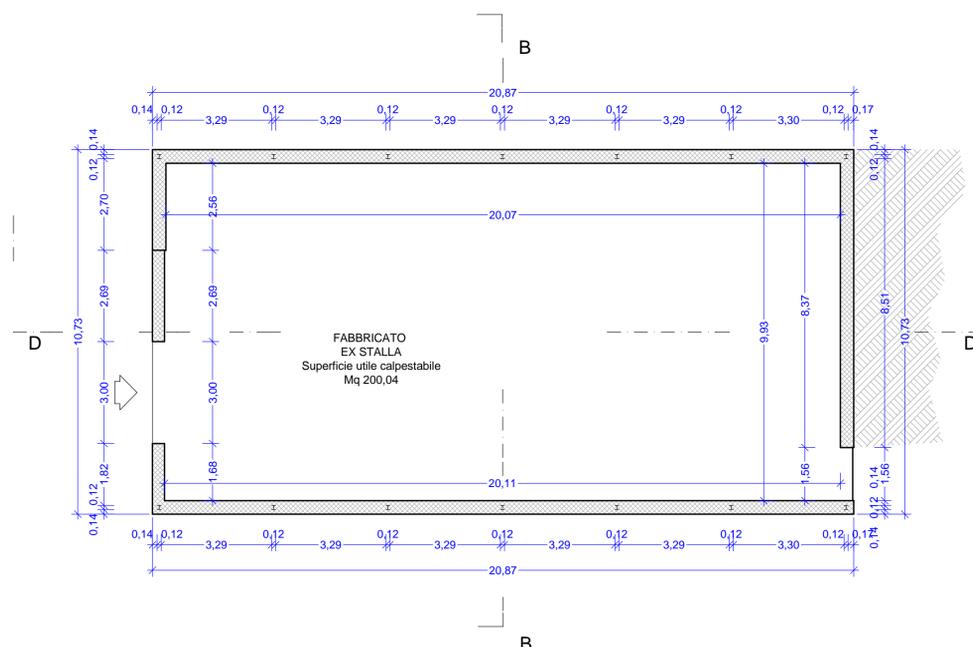

**PIANTA dello stato di fatto**

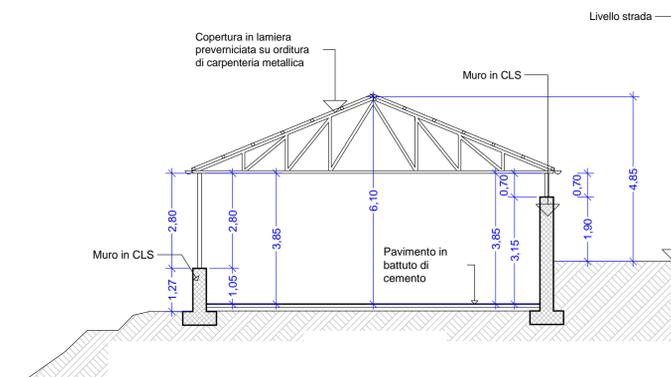

**SEZIONE B - B Stato di fatto**