

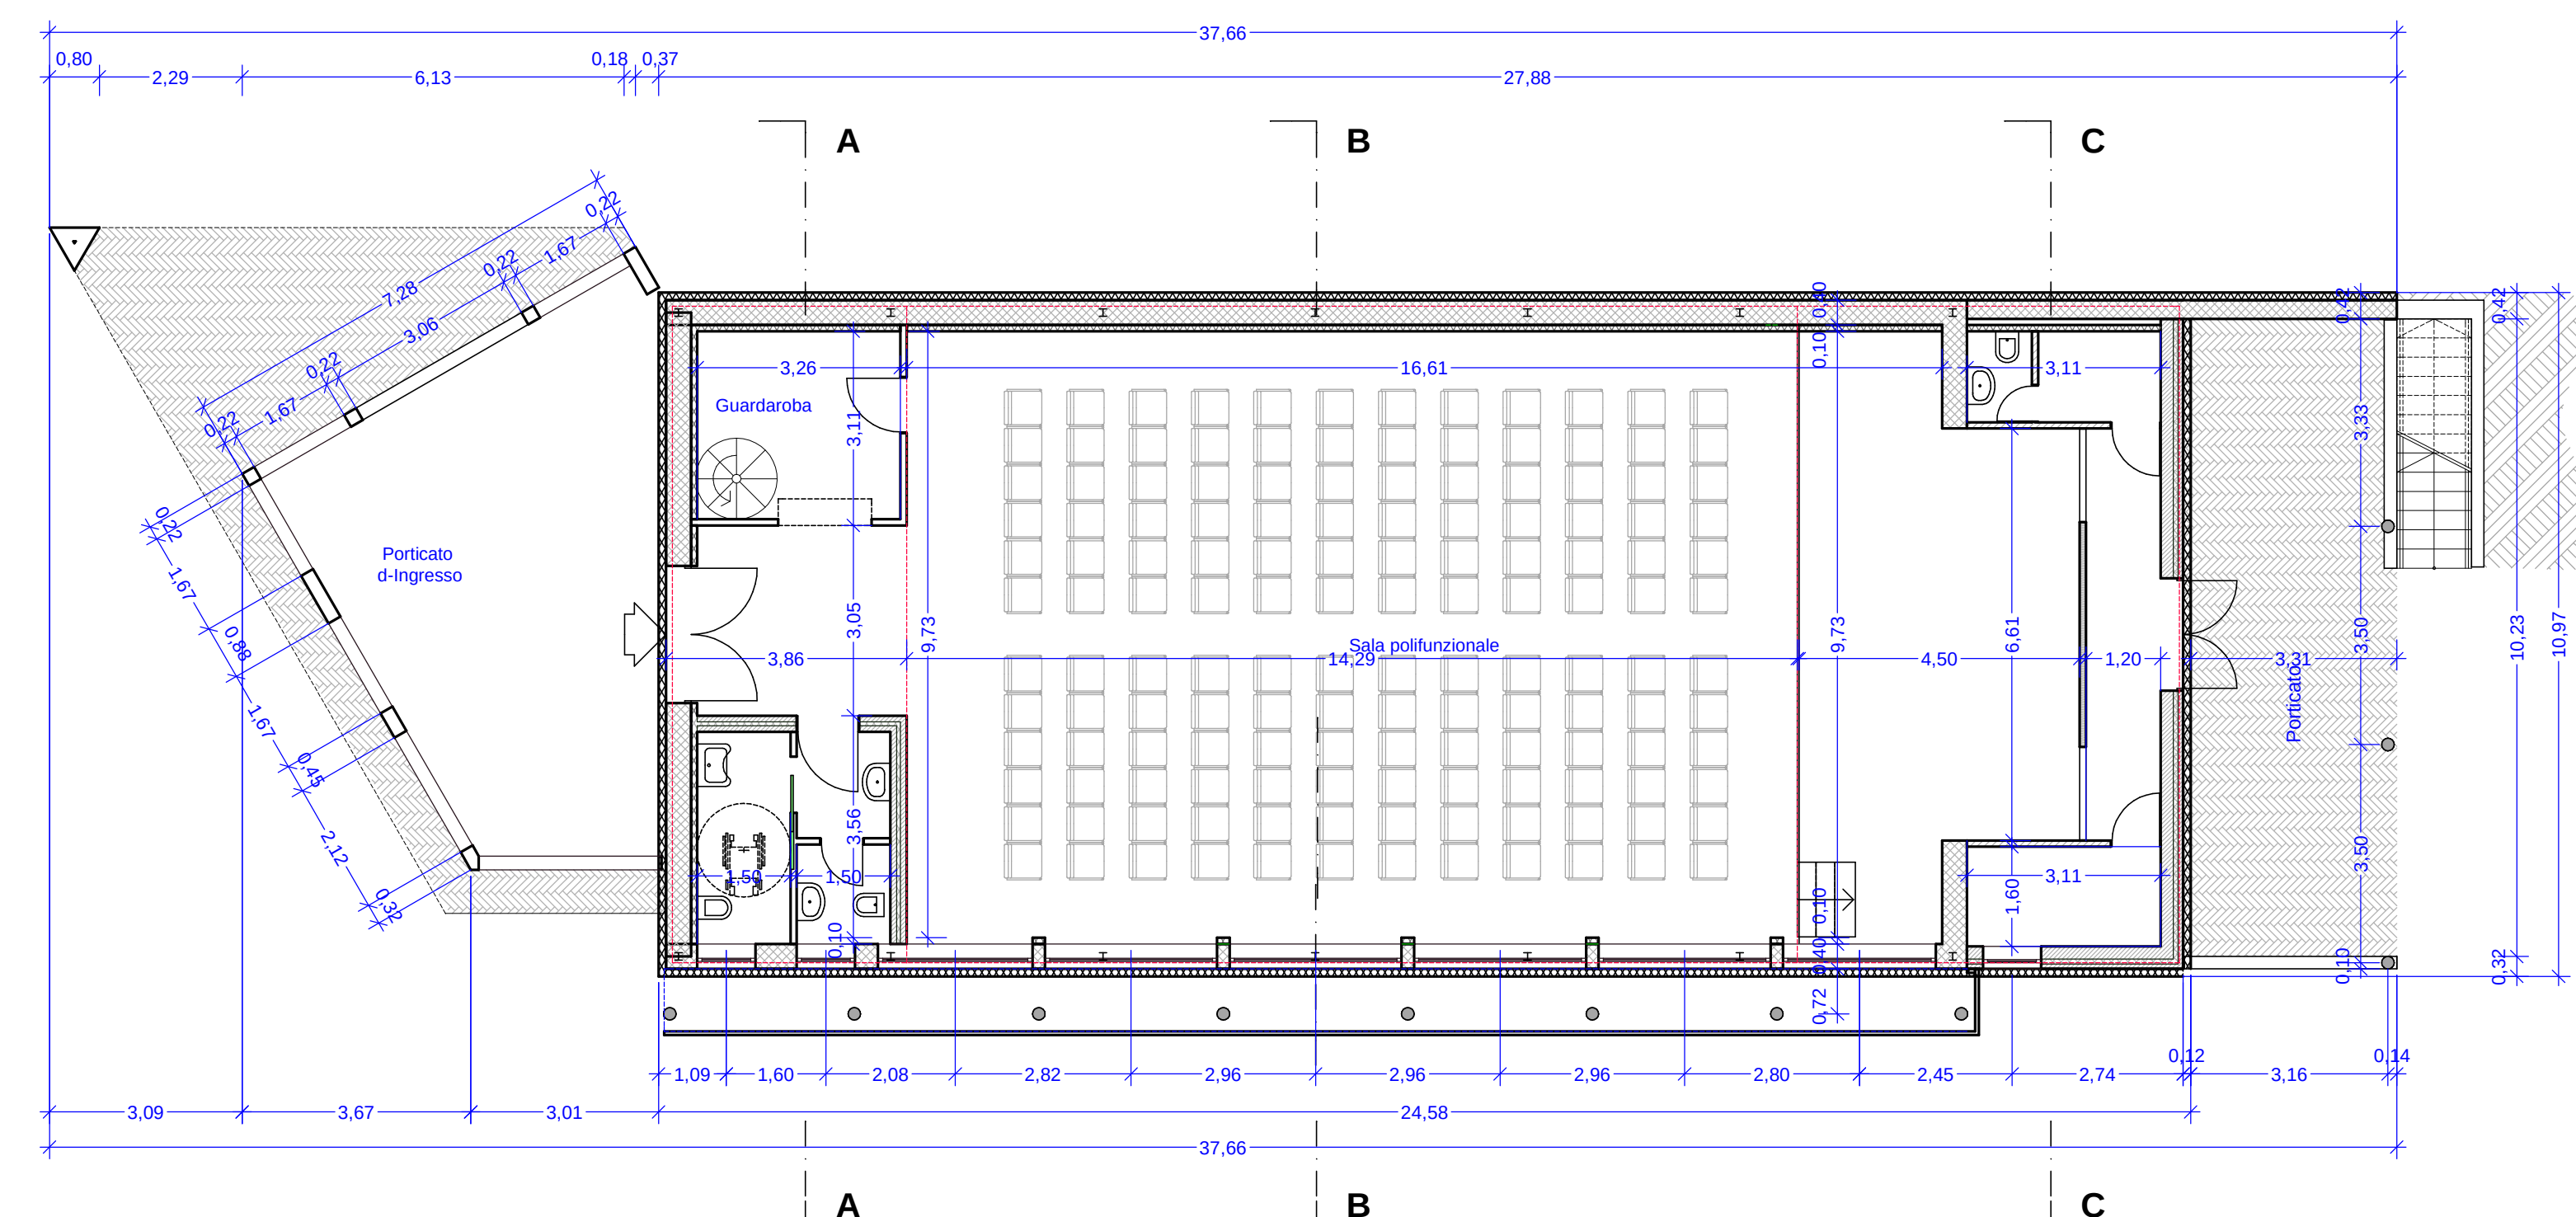
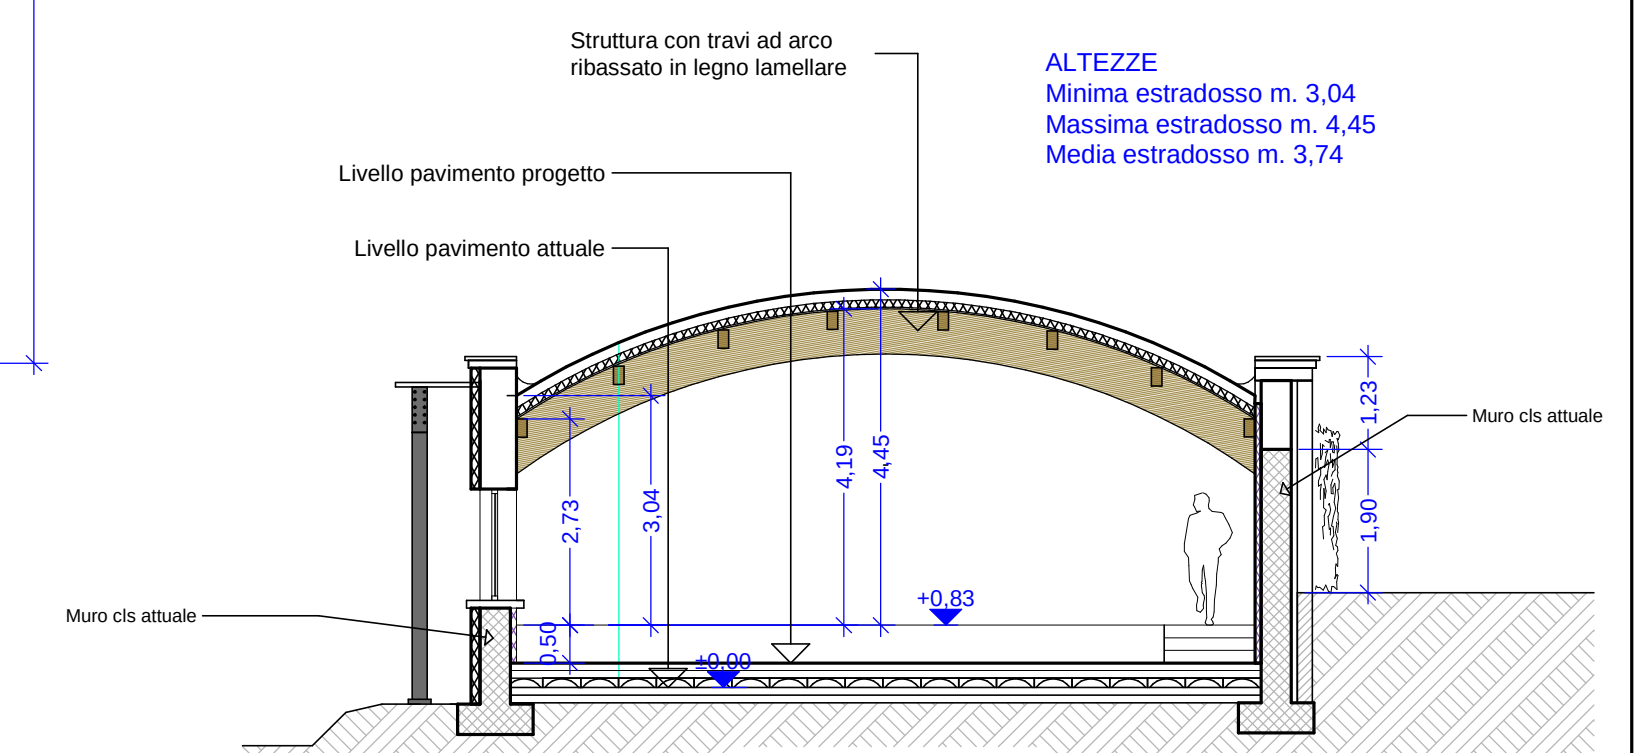
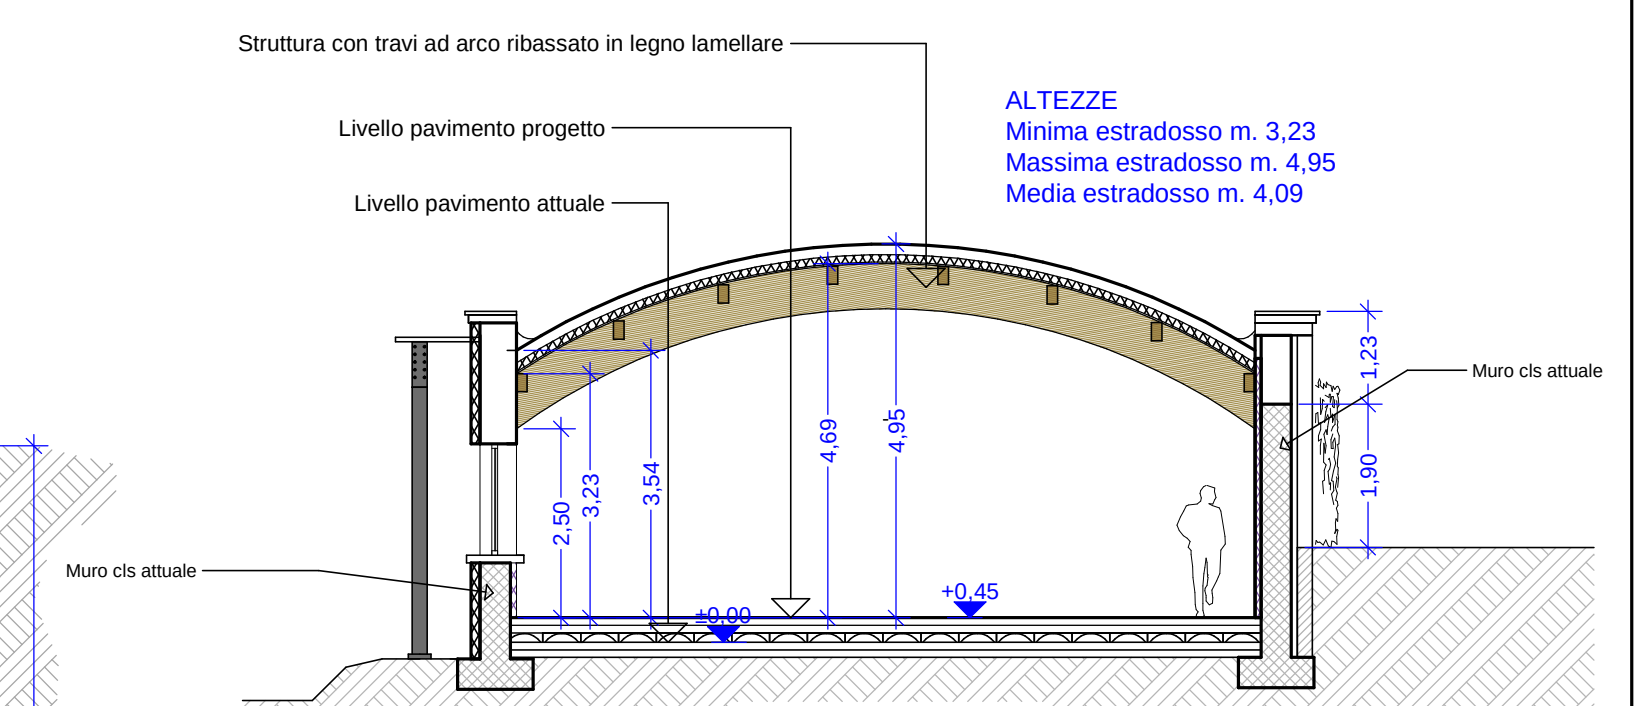
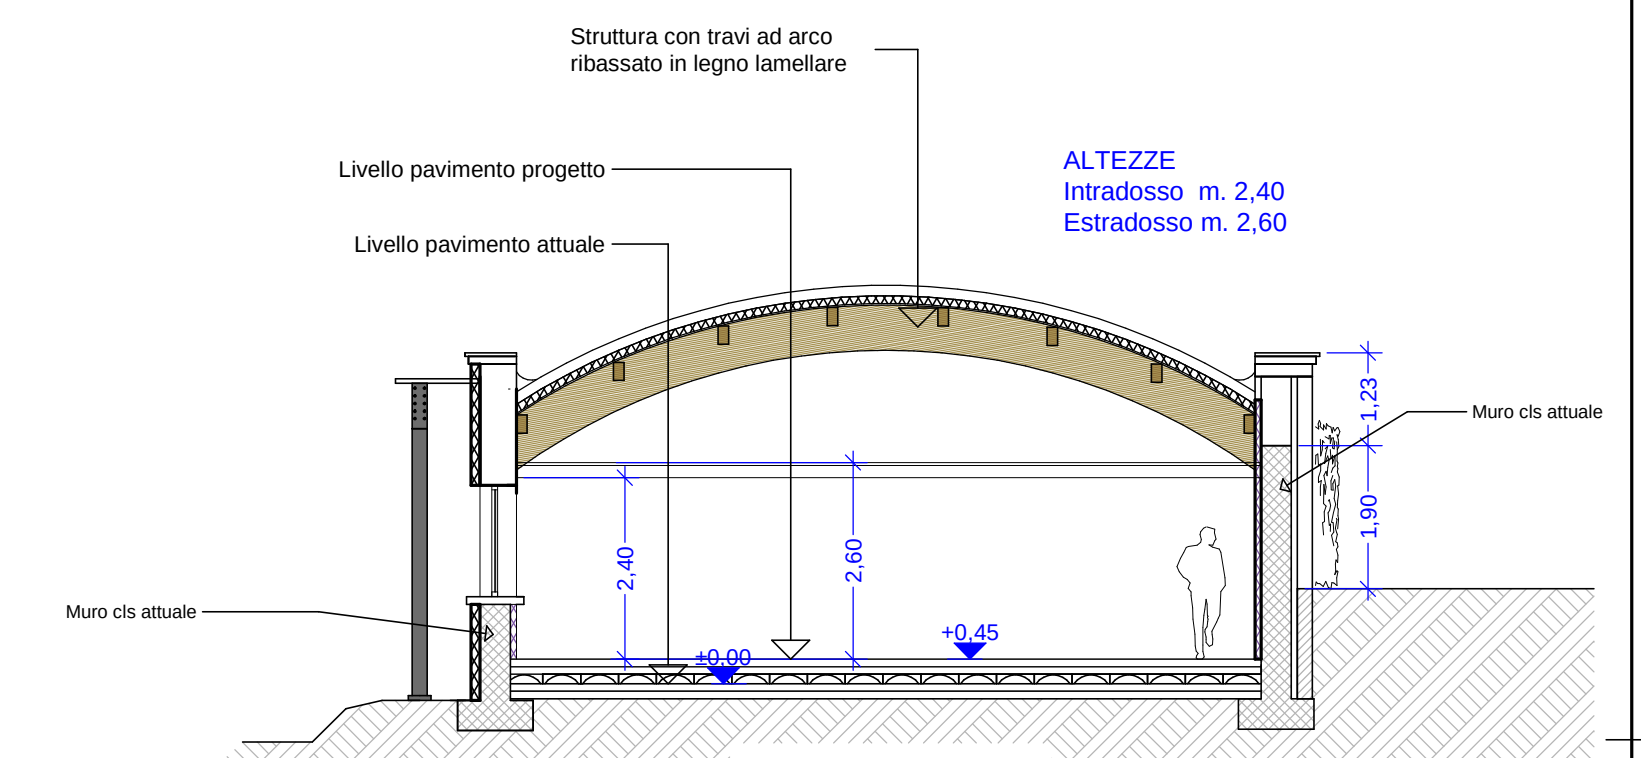
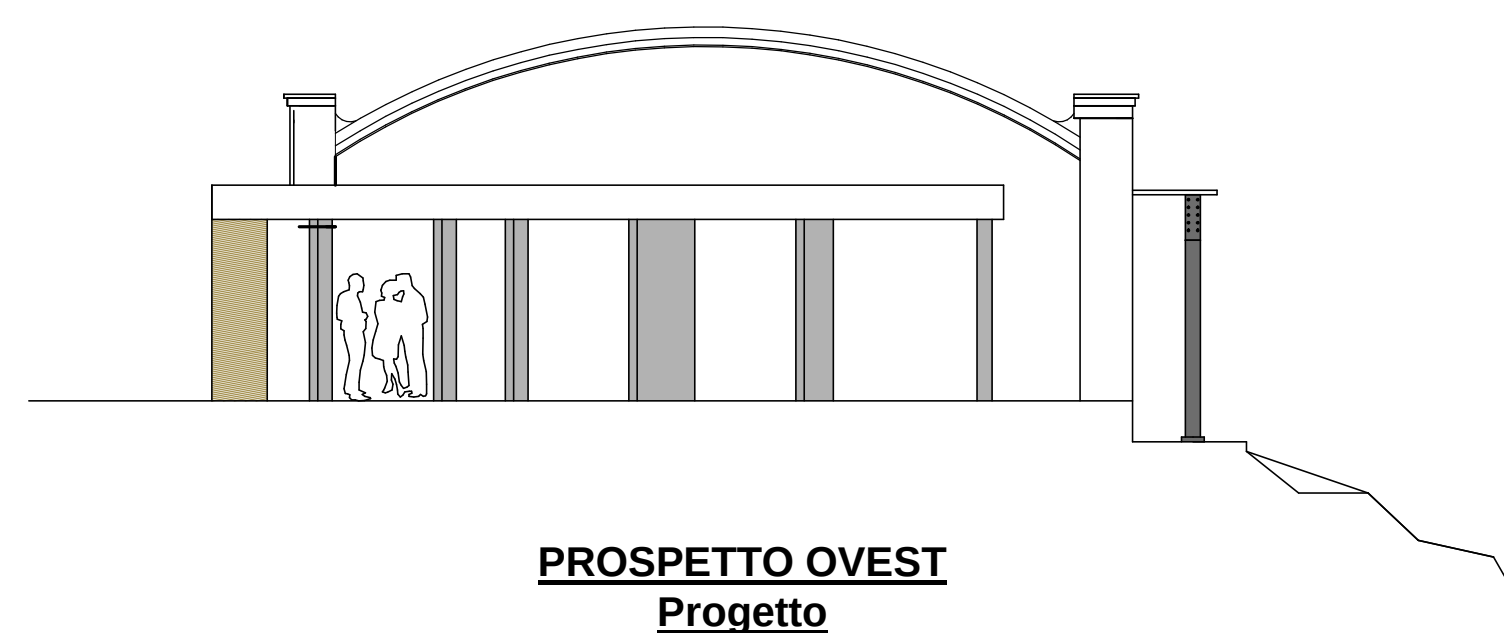


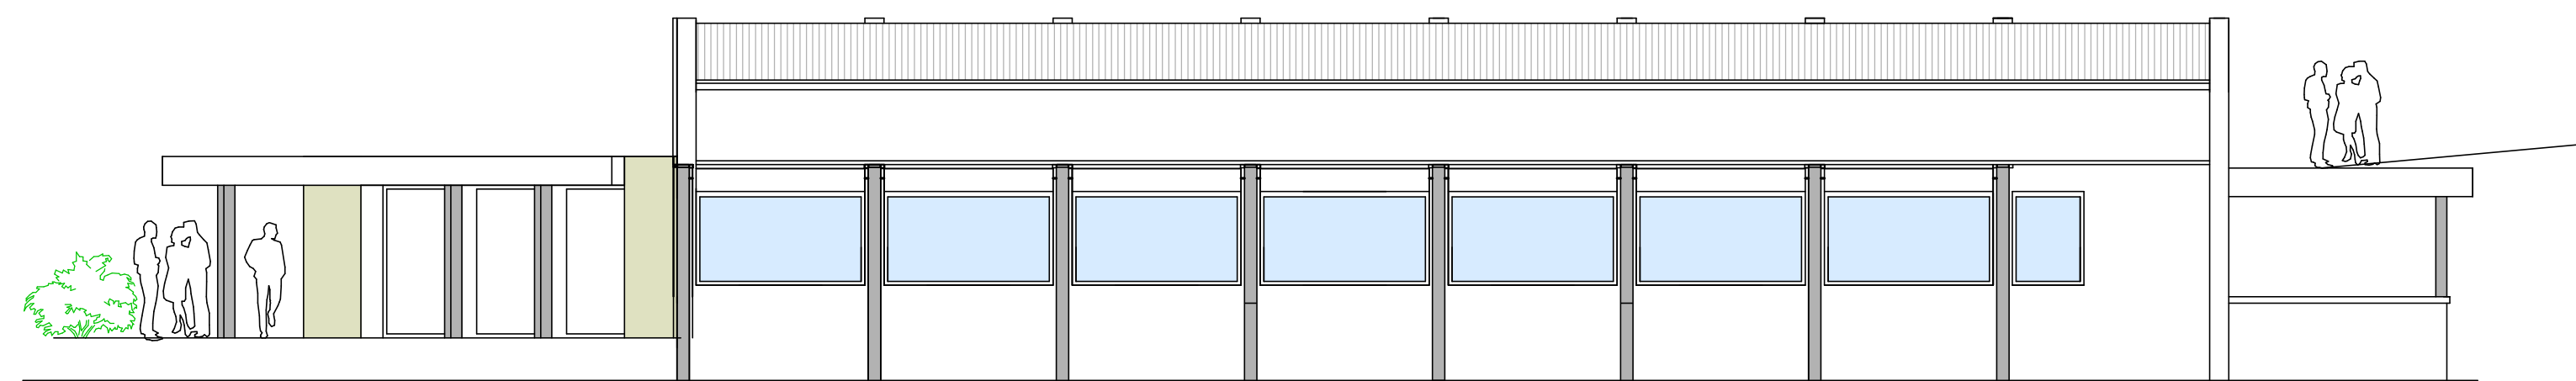

PIANTA di progetto

TETTOIA grande

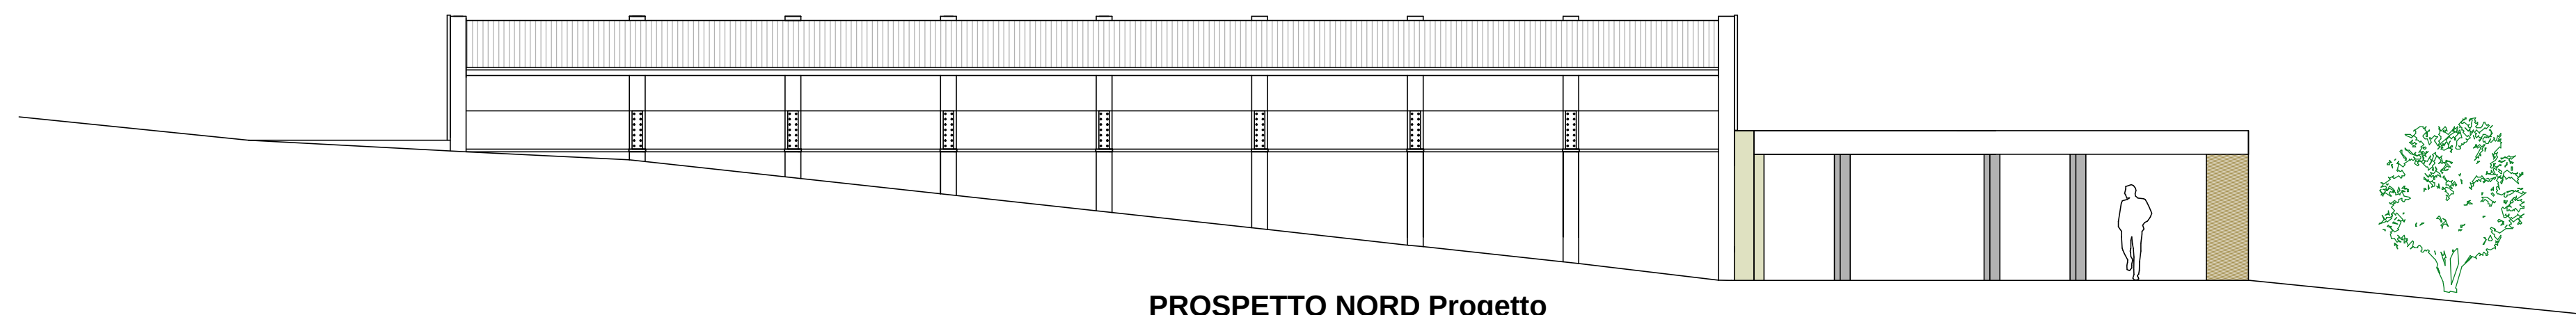

Oggetto: **S.U.E. LAMA GANGCHEN.**
Albagnano Healing Meditation Centre.
PREVISIONE GENERALE DELLO
STRUMENTO URBANISTICO ESECUTIVO
Art. 3.8 ter della NTA / Variante P.R.G.C.
Comune di Bee.

Richiedente: "FONDAZIONE LAMA GANCHEN PER UNA CULTURA DI PACE"
Via Marco Polo, 13 Milano.
Cod. Fiscale 97363850153
P. I.V.A. 05429360968;

Tavola:

"TETTOIA GRANDE"
FABBRICATO DA DESTINARSI
AD ATTIVITA' PLURIME
SOCIO-CULTURALI
E SALA CONFERENZE .

STATO DI PROGETTO
PIANTE - SEZIONE - PROSPETTIVE

Scala **1:100**

Allegato n.

B2

Data	Aggiornamento:
------	----------------

Il presente elaborato è di proprietà dello studio. Qualsiasi riproduzione non autorizzata dello stesso, anche parziale, è vietata.

Dott. Arch. ELIO DELMONACO
Via Giulio Pastore, 14 - 28811 Arizzano (VB)
DLM LEI 60P06 H03TV
Part. I.V.A. 01411520032
Ordine degli Architetti, P.P. e C. delle Province di Novara e V.C.O.
Architetto A - N. 642
Tel. 0323 550958
PEC elio.delmonego@archiworldpec.it