



Oggetto: **S.U.E. LAMA GANGCHEN.**
Albagnano Healing Meditation Centre.
PREVISIONE GENERALE DELLO
STRUMENTO URBANISTICO ESECUTIVO
Art. 3.8 ter della NTA / Variante P.R.G.C.
Comune di Bee.

Committente: *FONDAZIONE LAMA GANGCHEN PER UNA CULTURA DI PACE.
Via Marco Polo, 13 Milano.
Cod. Fiscale 97363850153
P. I.V.A. 05429360968;

Tavola: **ARIZZANO**
REGIMAZIONE ACQUE
SEZIONI DA 16 A 19 +
BRIGLIA

Scala **1:50** Allegato n **1.14.1.5**
VLC5

Data

Aggiornamento:

Il presente elaborato è di proprietà dello studio. Qualsiasi riproduzione non autorizzata dello stesso, anche parziale, è vietata.


Dott. Arch. ELIO DELMONACO
Via Giulio Pastore, 14 - 28011 Arizzano (VB)
DLM LEI 60P06 H03TV
Part. I.V.A. 01411520032
Ordine degli Architetti, P.P.S. e C. delle Province di Novara e V.C.O.
Architetto A - N. 642
Tel. 0323 500958
PEC: elio.delmonego@archiworldpec.it

SEZIONE N. : 16

SEZIONE N. : 18

SEZIONE N. : 19

SEZIONE N. : 17

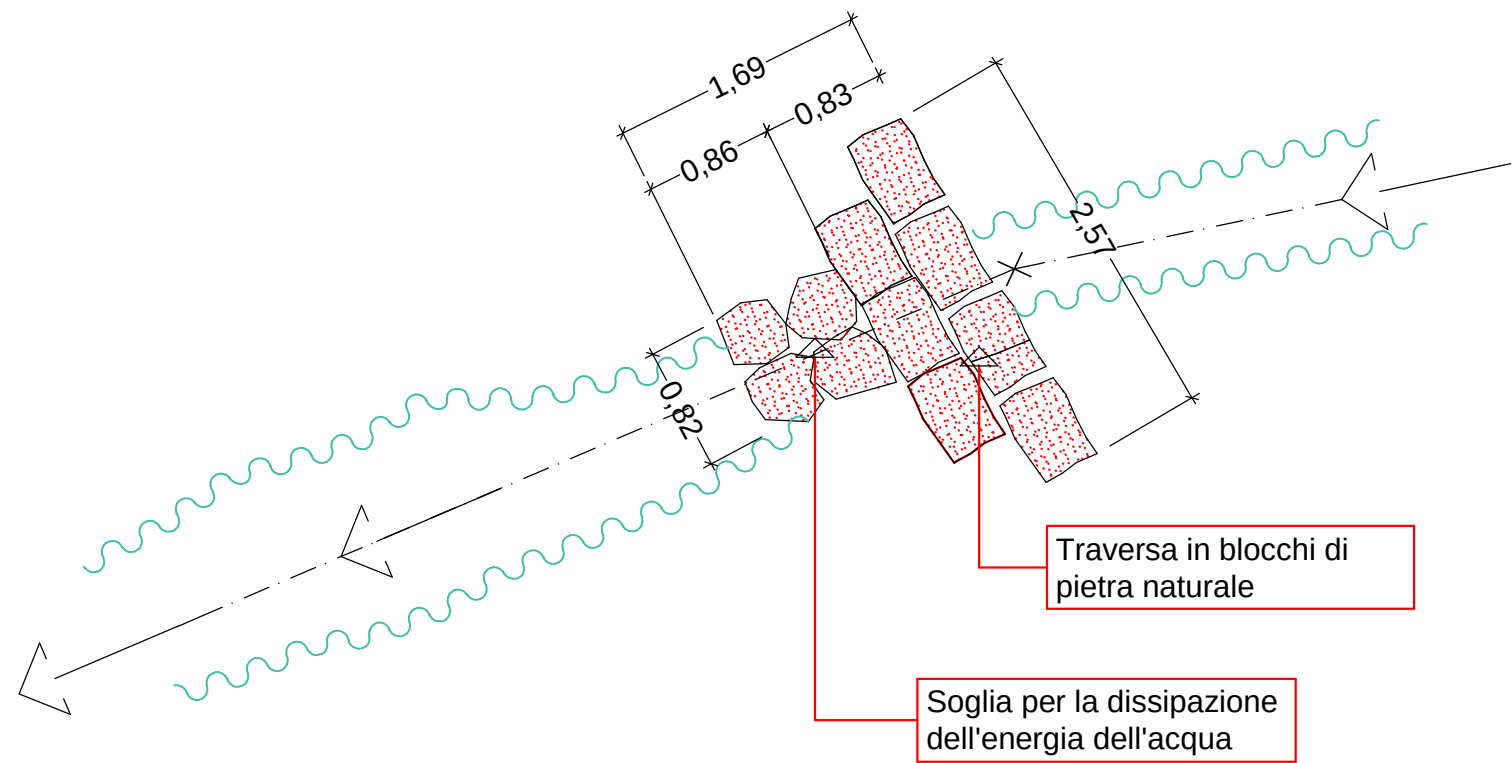

BRIGLIA IN MASSI DI PIETRA
PIANTA (particolare)

Soglia per la dissipazione
dell'energia dell'acqua

Traversa
in blocchi
di pietra
naturale

Suolo

Deposito di origine
fluvio-glaciale

Suolo

Soglia per la dissipazione
dell'energia dell'acqua

Traversa in blocchi di
pietra naturale

Deposito di origine
fluvio-glaciale

Traversa in blocchi di pietra naturale

Scatolare