

Oggetto: **S.U.E. LAMA GANGCHEN.**
Albagnano Healing Meditation Centre.
PREVISIONE GENERALE DELLO
STRUMENTO URBANISTICO ESECUTIVO
Art. 3.8 ter della NTA / Variante P.R.G.C.
Comune di Bee.

Richiedente: **FONDAZIONE LAMA GANGCHEN PER UNA CULTURA DI PACE.**
Via Marco Polo, 13 Milano.
Cod. Fiscale 97363850153
P. I.V.A. 05429360968.

Tavola: **FABBRICATO CIRCOLARE "A".**
INTERVENTI DI AMPLIAMENTO
FABBRICATO DI CULTO E
PLURIFUNZIONALE .


PROSPETTI

Scala: **1:100** Allegato n. **A3**


Data: _____ Aggiornamento: _____

Il presente elaborato è di proprietà dello studio. Qualsiasi riproduzione non autorizzata dello stesso, anche parziale, è vietata.


Dott. Arch. ELIO DELMONACO
Via Giulio Pastore, 14 - 28811 Arizzano (VB)
D.M. LEI 60/06/1037/V
Part. I.V.A. 01411520032
Ordine degli Architetti, P.P. e C. delle Province di Novara e V.C.O.
Architetto n. N. 642
Tel. 0323 550958
PEC: elio.delmoraco@archwoldpec.it

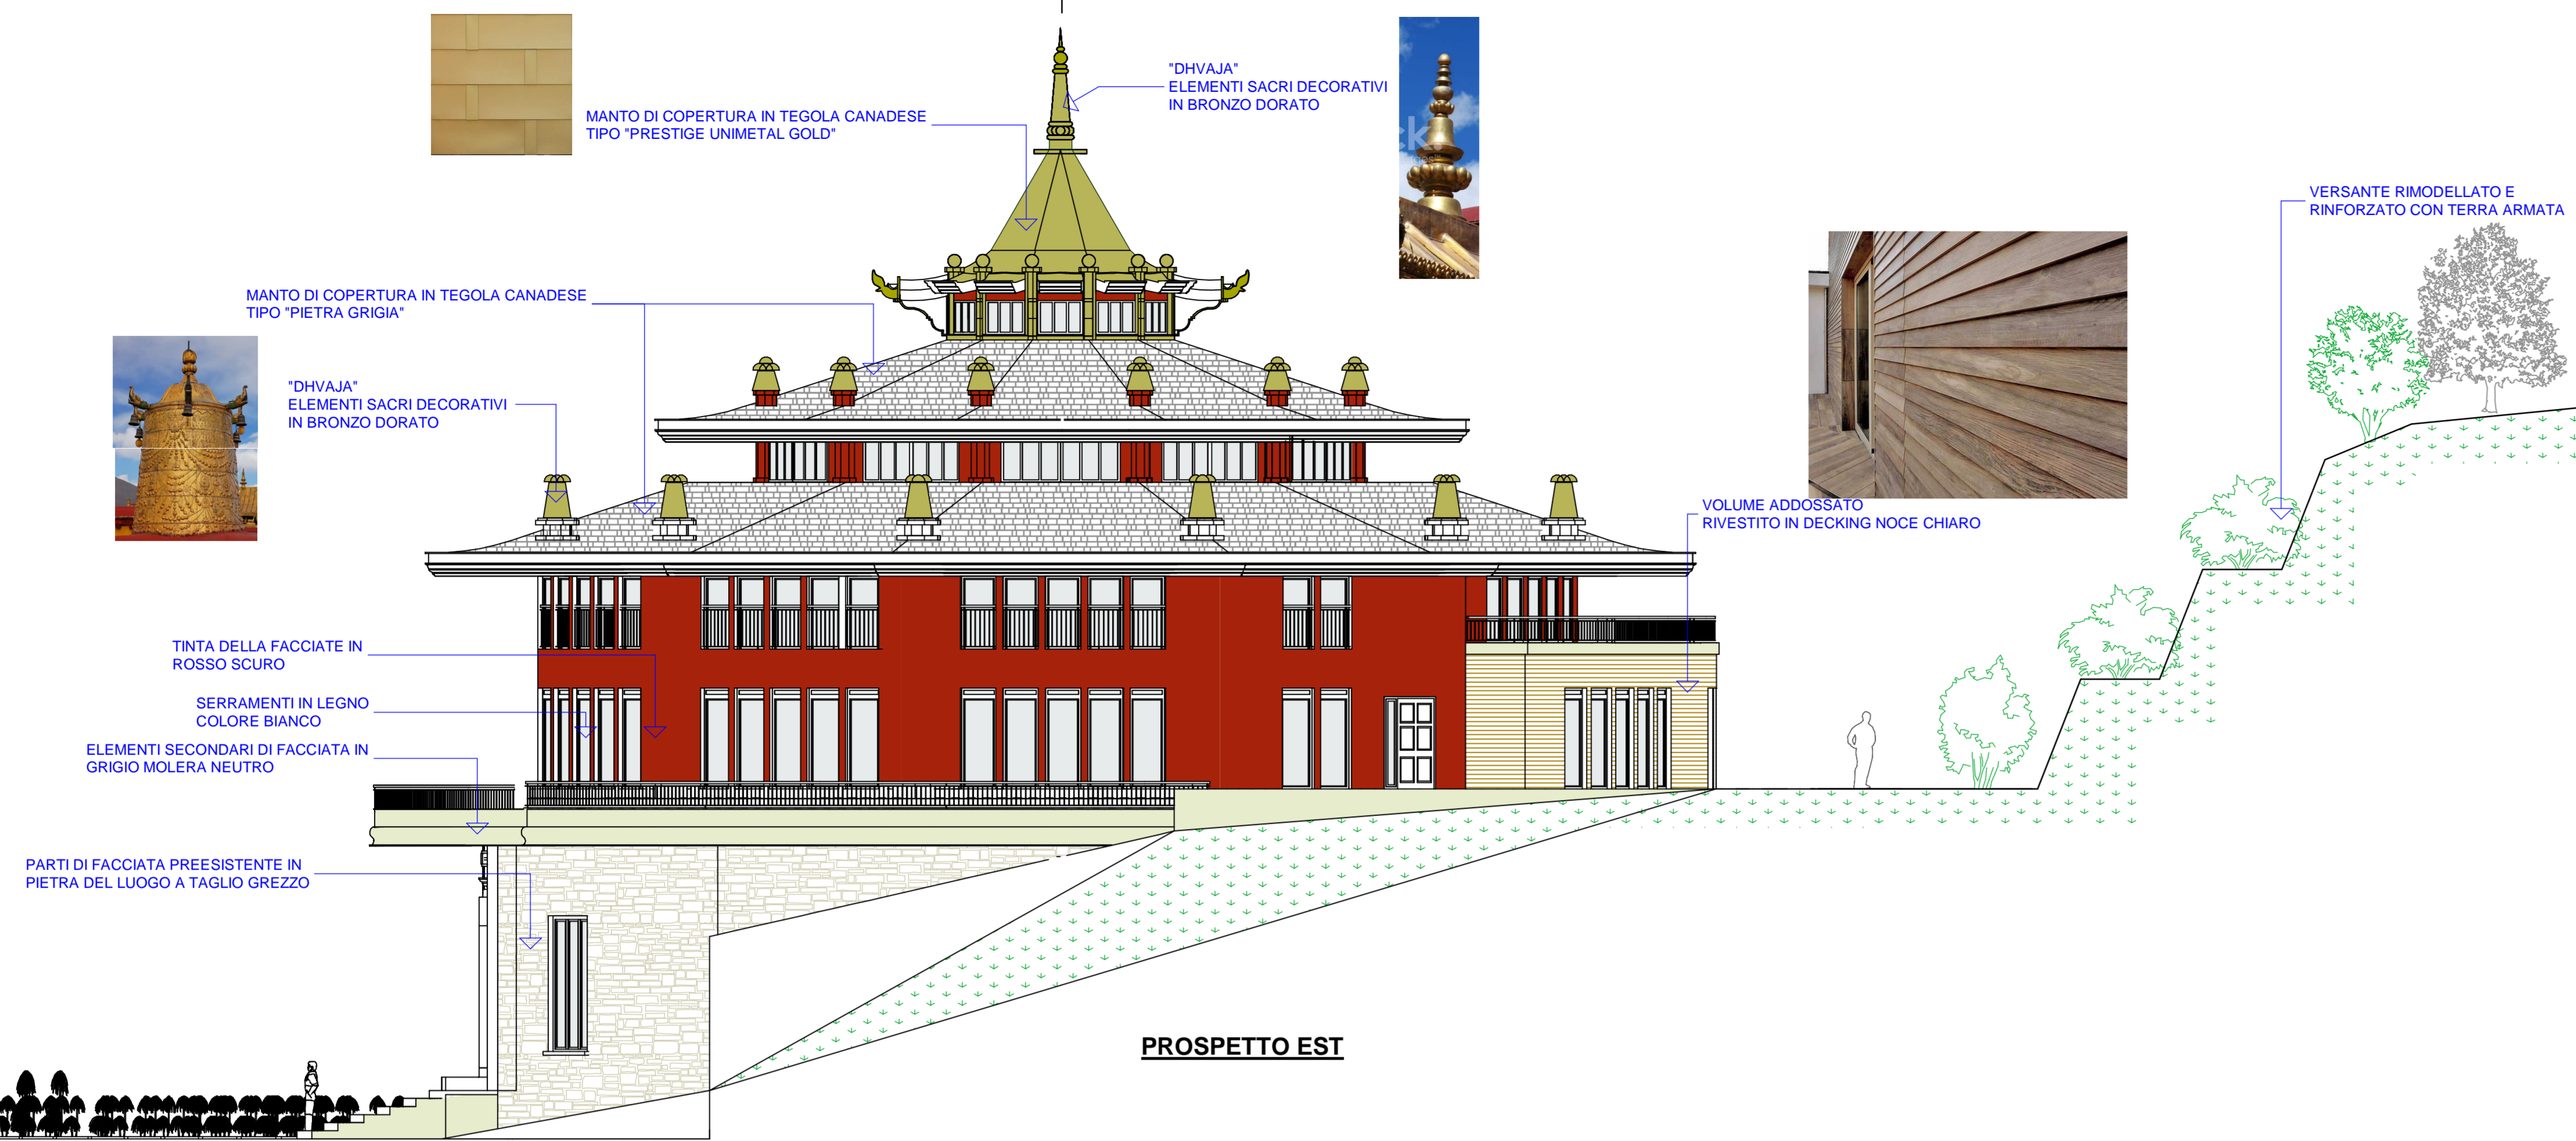


PROSPETTO EST

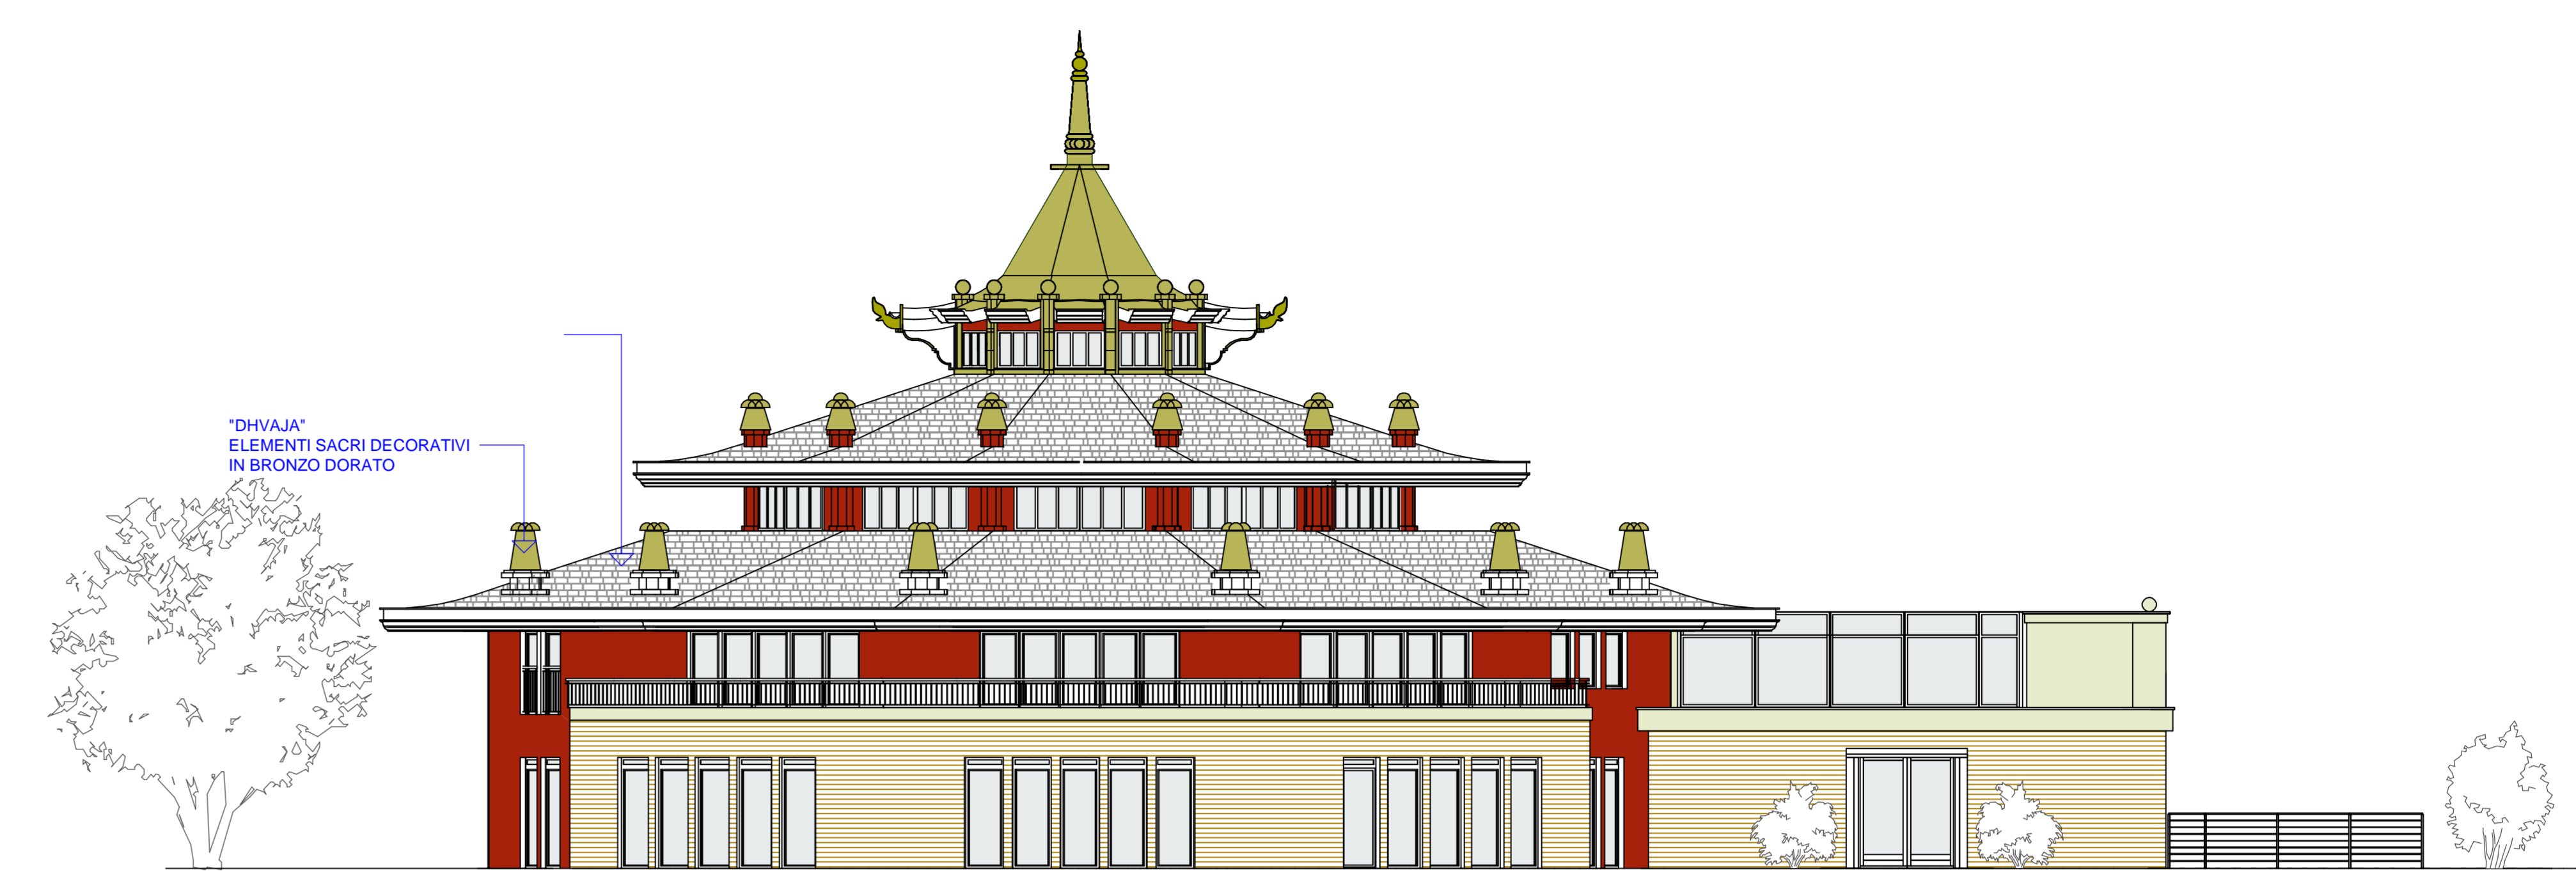

PROSPETTO NORD

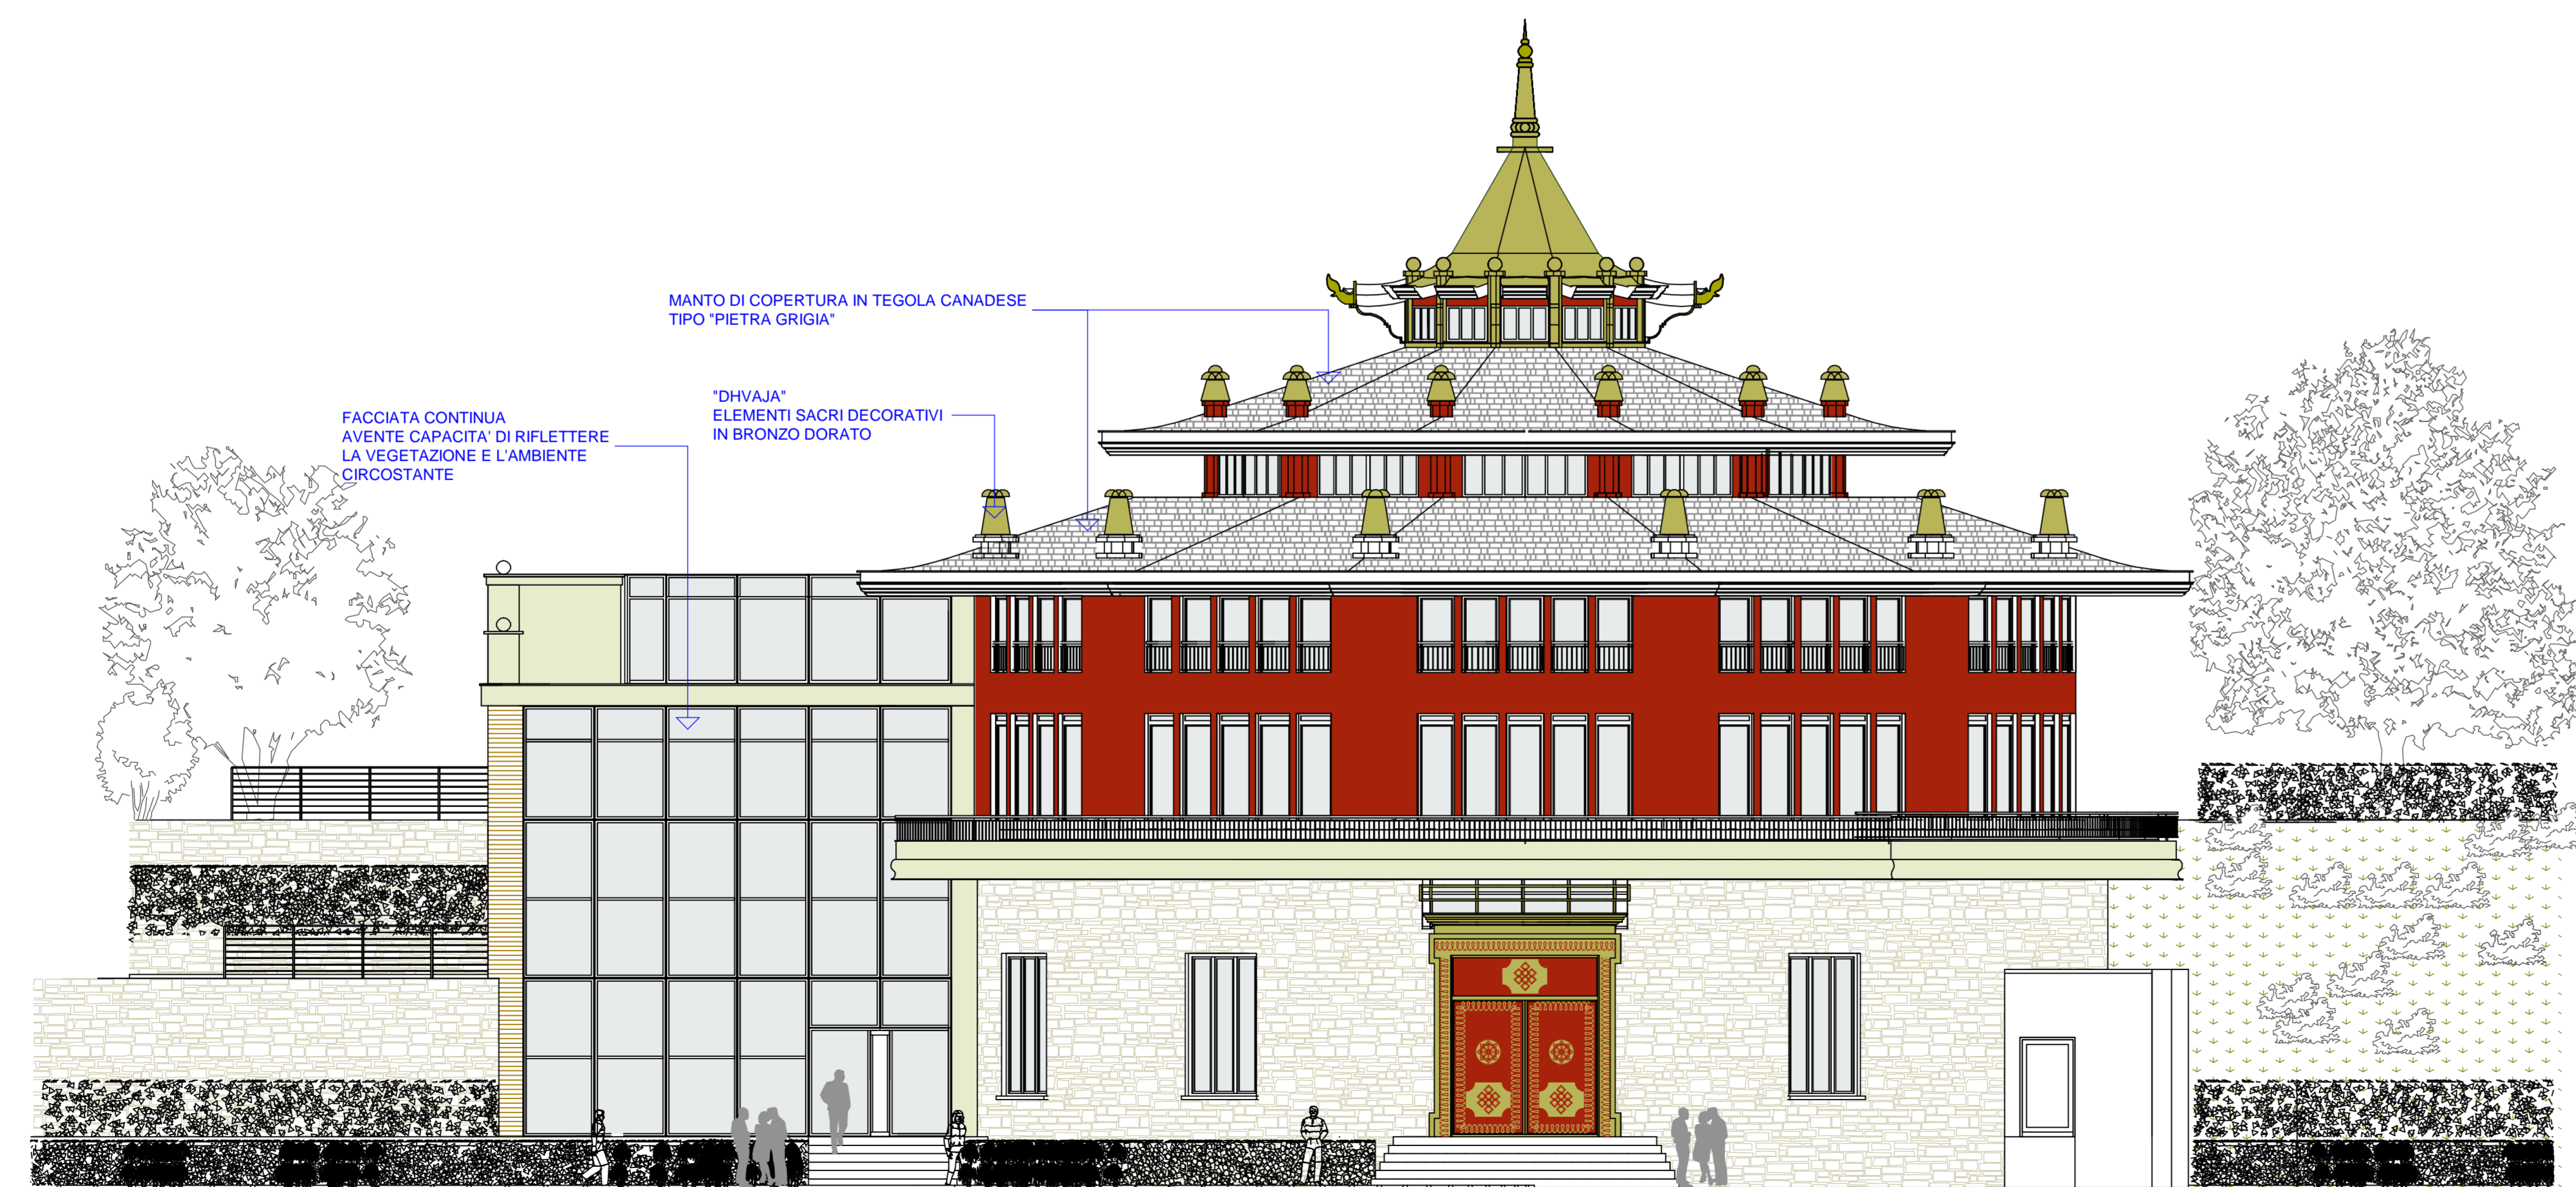

PROSPETTO SUD

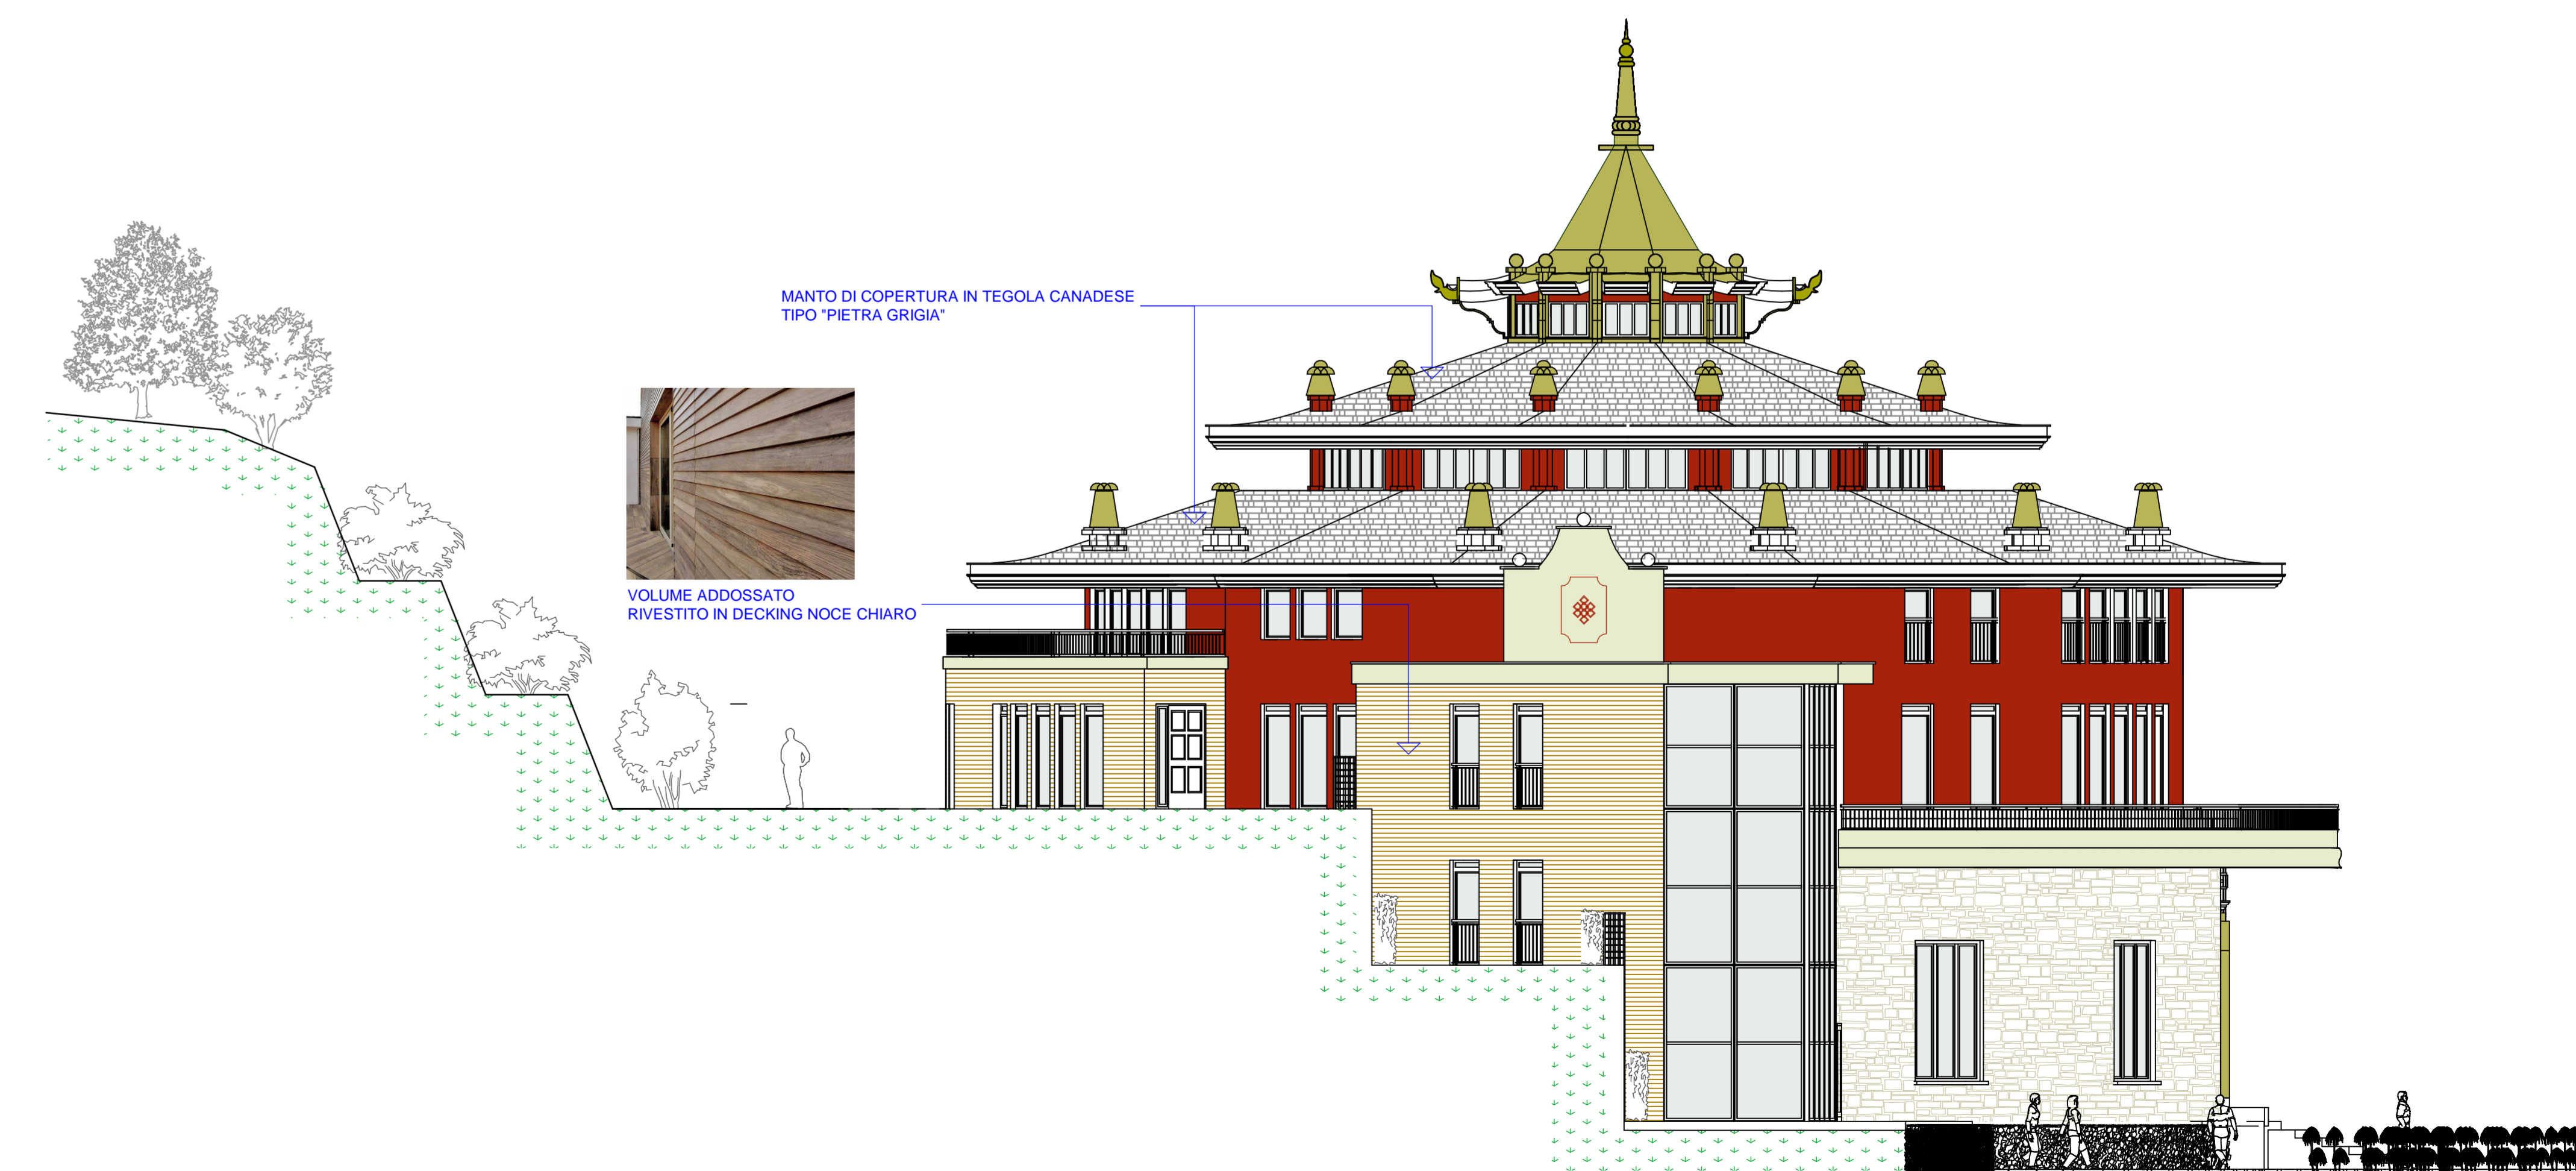

PROSPETTO OVEST