


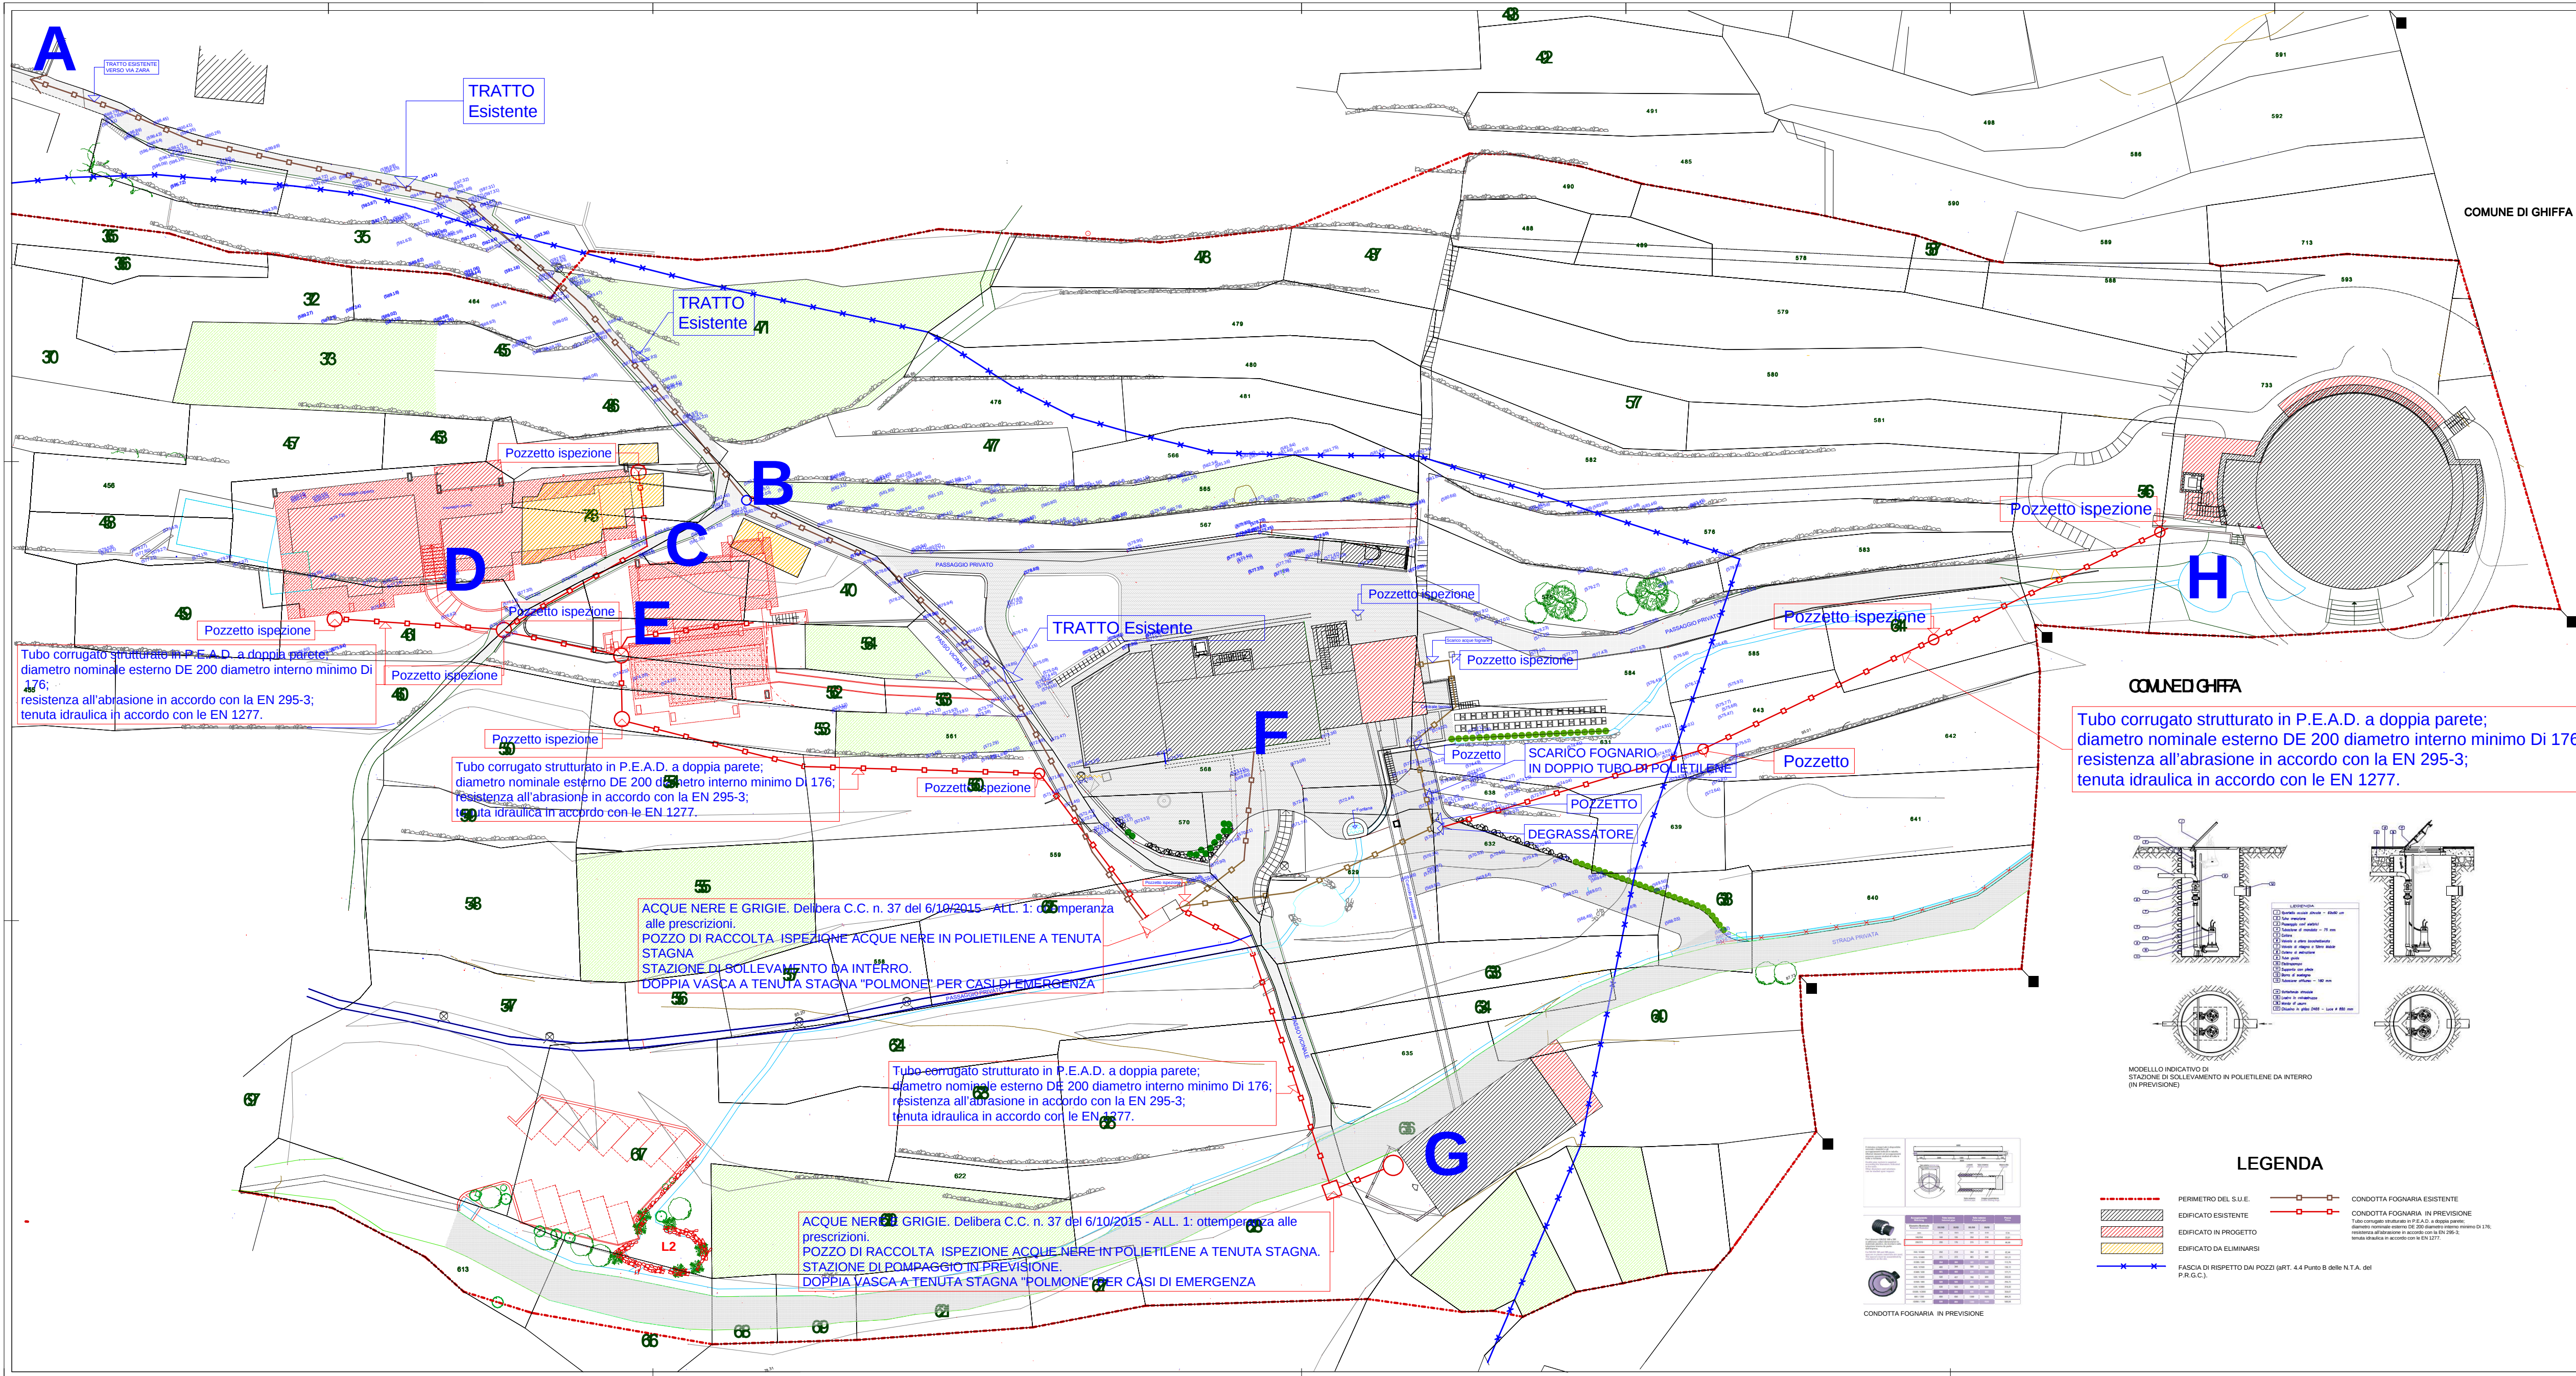

# FOGNATURA



Oggetto: **S.U.E. LAMA GANGCHEN.**  
**Albagnano Healing Meditation Centre.**

**PREVISIONE GENERALE DELLO**  
**STRUMENTO URBANISTICO ESECUTIVO**  
Art. 3.8 ter della NTA / Variante P.R.G.C.  
Comune di Bee.

Richiedente: "FONDAZIONE LAMA GANCHEN PER UNA  
CULTURA DI PACE.  
Via Marco Polo, 13 Milano.  
Cod. Fiscale 97363850153  
P. I.V.A. 05429360968;

Tavola: **PLANIMETRIA GENERALE**

**PROGETTO FOGNATURA**

**Delibera C.C. n. 37 del 6/10/2015 -**  
**ALL. 1: ottemperanza alle prescrizioni.**

Scala: **1:500** Allegato n.

Data

## FGN1

Aggiornamento:

Il presente elaborato è di proprietà dello studio. Qualsiasi riproduzione non autorizzata dello stesso, anche parziale, è vietata.

Dott. Arch. ELIO DELMONACO  
Via Giulio Pastore, 14 - 28811 Arizzano (VB)  
DUM LEI 60906 H037V  
Part. I.V.A. 01411520032  
Ordine degli Architetti, P.P. e C. delle Province di Novara e V.C.O.  
Architetto A - N. 642  
Tel. 0323 550958  
PEC: elio.delmanaco@archiworldpec.it