



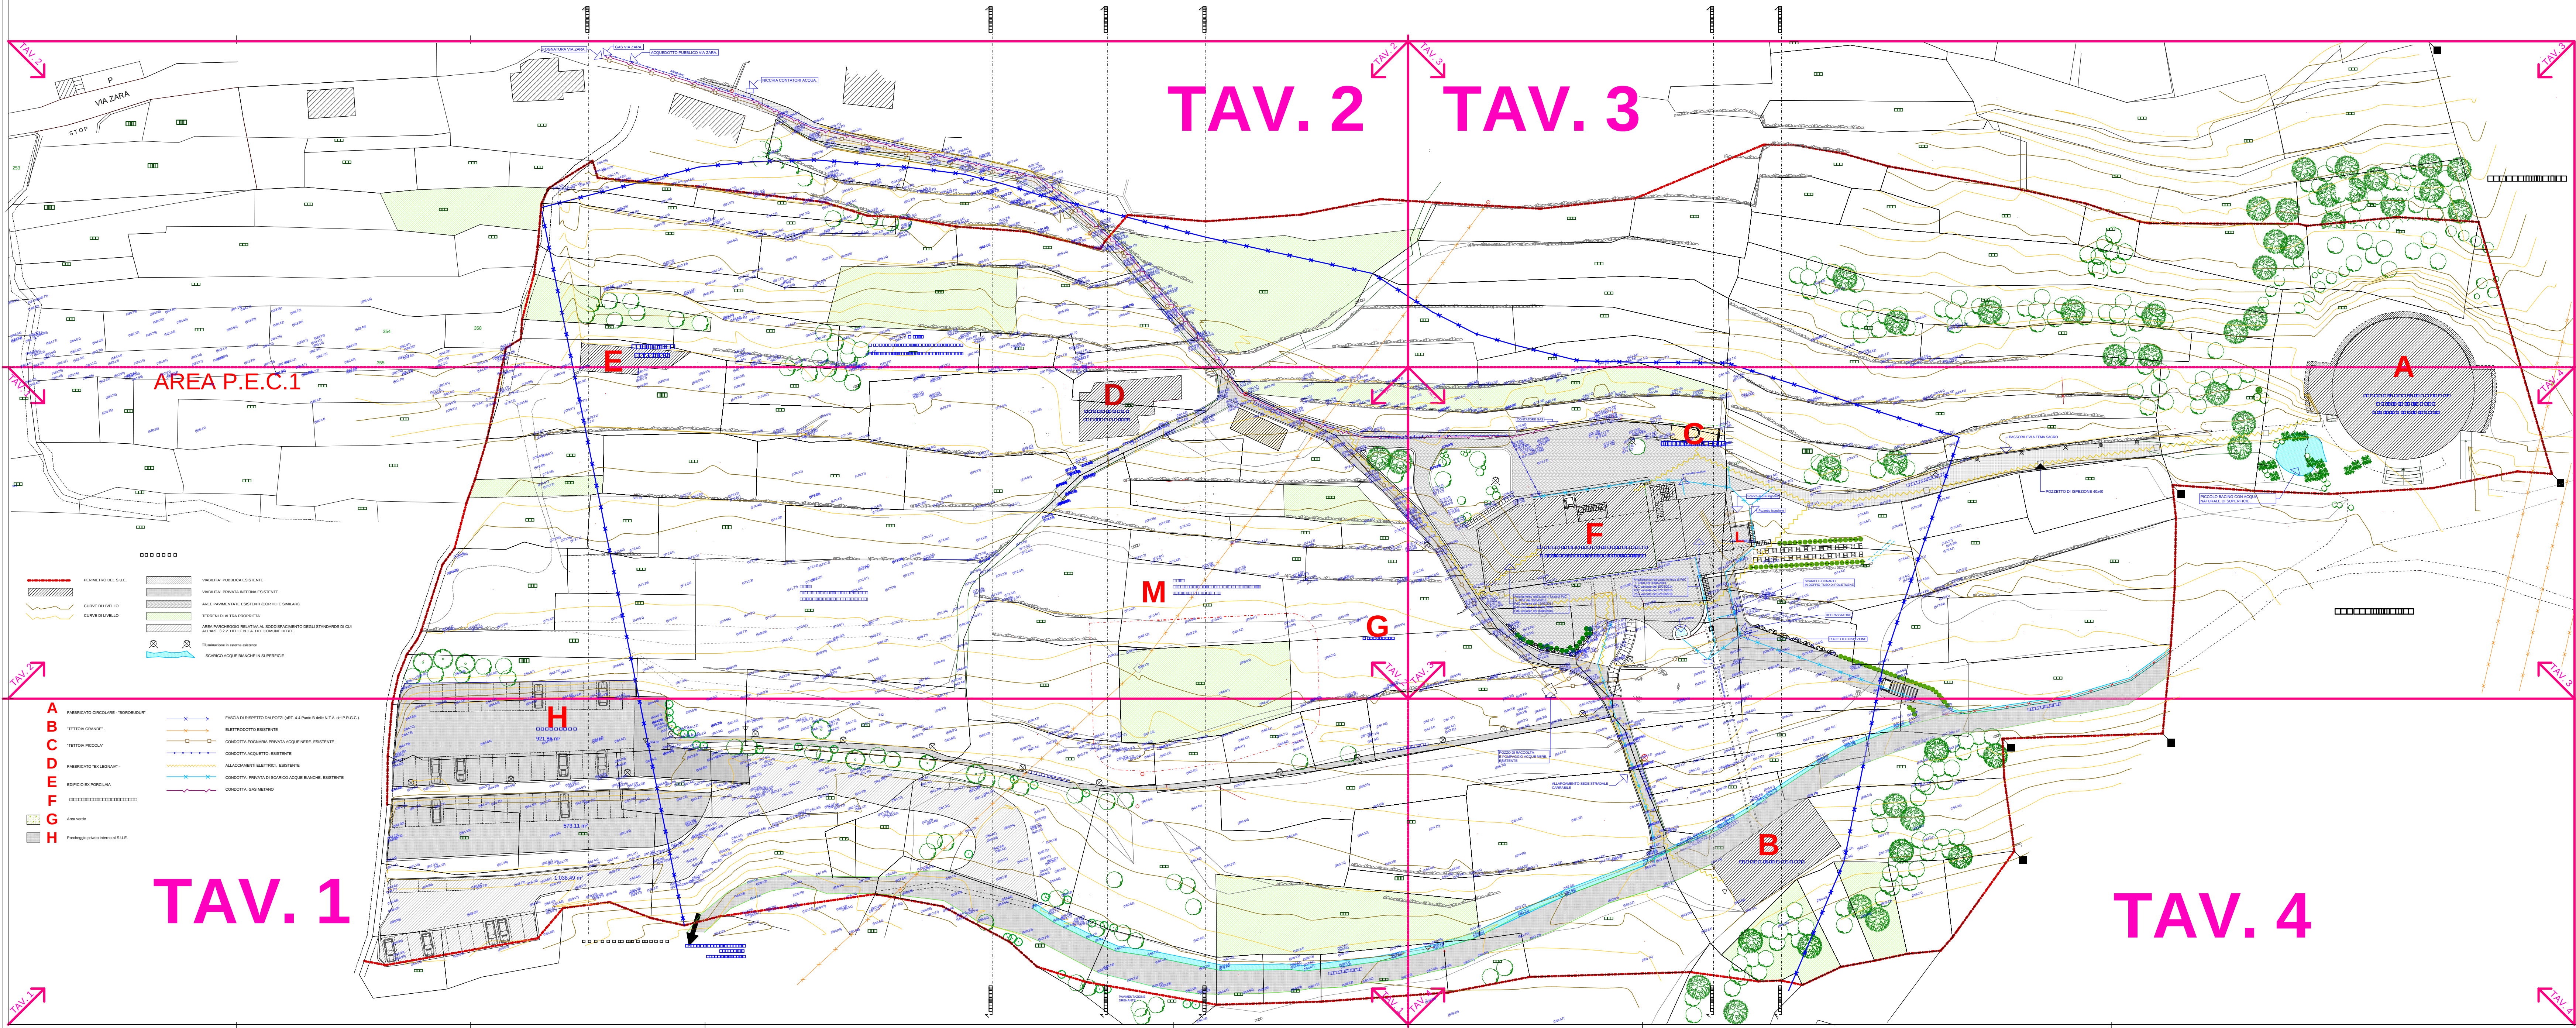

PLANIMETRIA

Stato di fatto

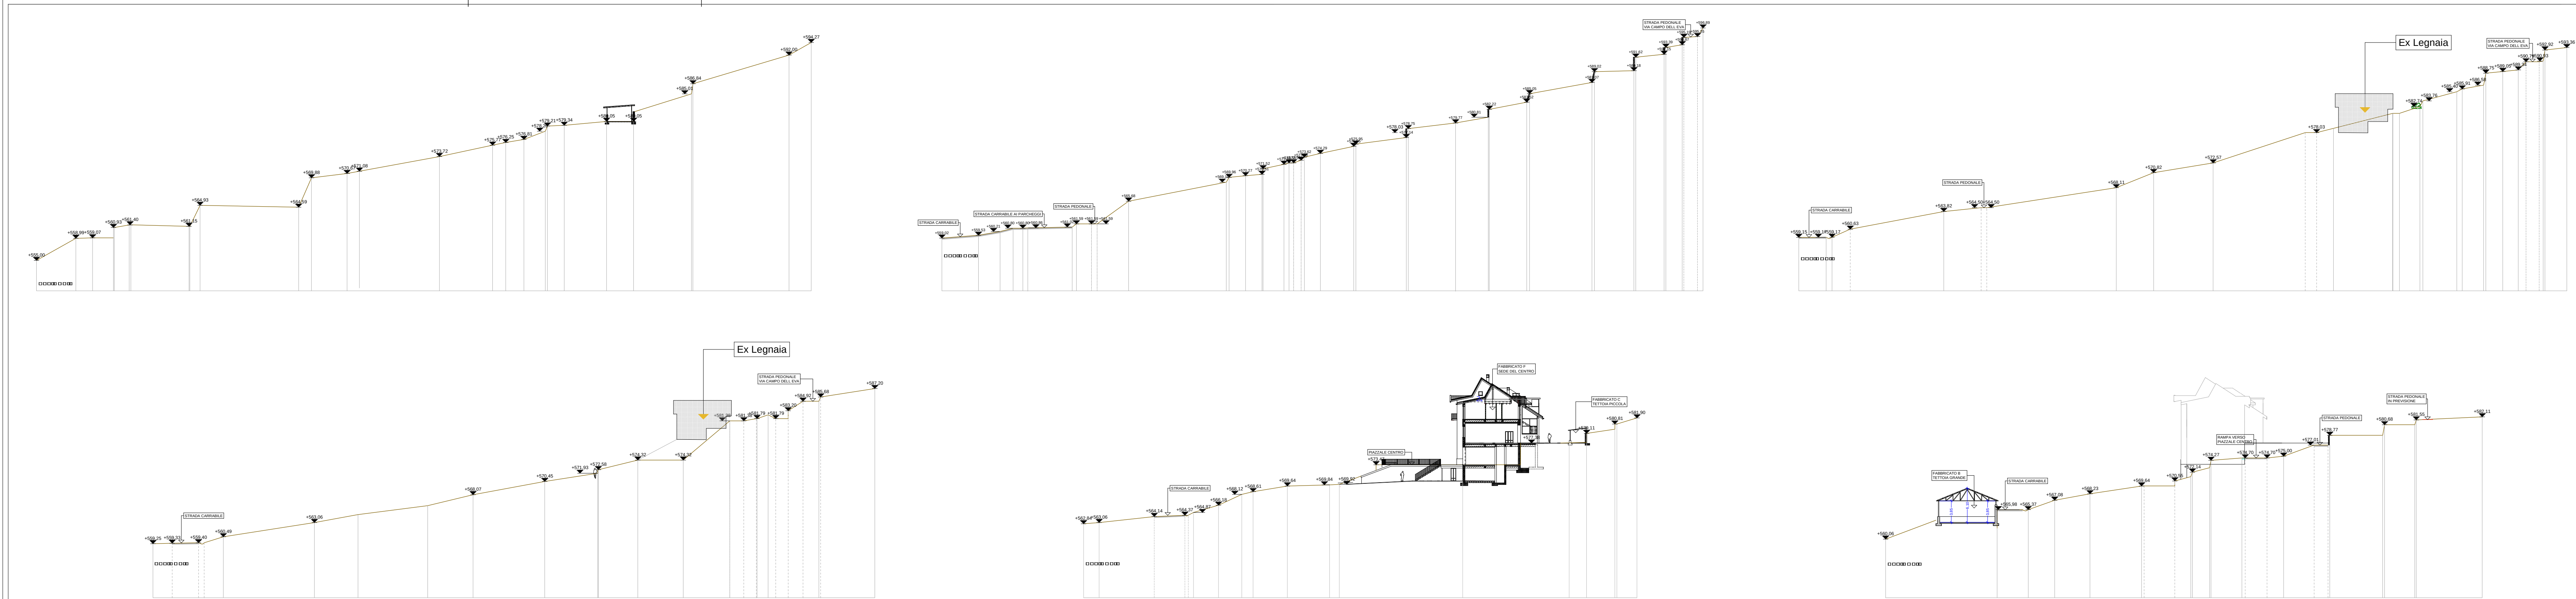

Oggetto: **S.U.E. LAMA GANGCHEN.**
Albagnano Healing Meditation Centre.

PREVISIONE GENERALE DELLO
STRUMENTO URBANISTICO ESECUTIVO
Art. 3.8 ter della NTA / Variante P.R.G.C.
Comune di Bee.

Richiedente: **"FONDAZIONE LAMA GANGCHEN PER UNA**
CULTURA DI PACE.
Via Marco Polo, 13 Milano.
Cod. Fiscale 97363850153

Tavola: **PLANIMETRIA GENERALE**

STATO DI FATTO
- Quadro d'insieme
- Sezioni

Scala: **1:500** Allegato n. **PLN. 0**

Il presente elaborato è di proprietà dello studio. Qualsiasi riproduzione non autorizzata dello stesso, anche parziale, è vietata.

Dott. Arch. ELIO DELMONACO
Via Giulio Pastore, 14 - 28011 Arizzano (VB)
D.L.M. LEI 60P06 H037V
Part. I.V.A. 01411520032
Ordine degli Architetti, P.P. e C. delle Province di Novara e V.C.O.
Architetto A - N. 642
Tel. 0323 550956
PEC: elio.delmonaco@archworldpec.it