


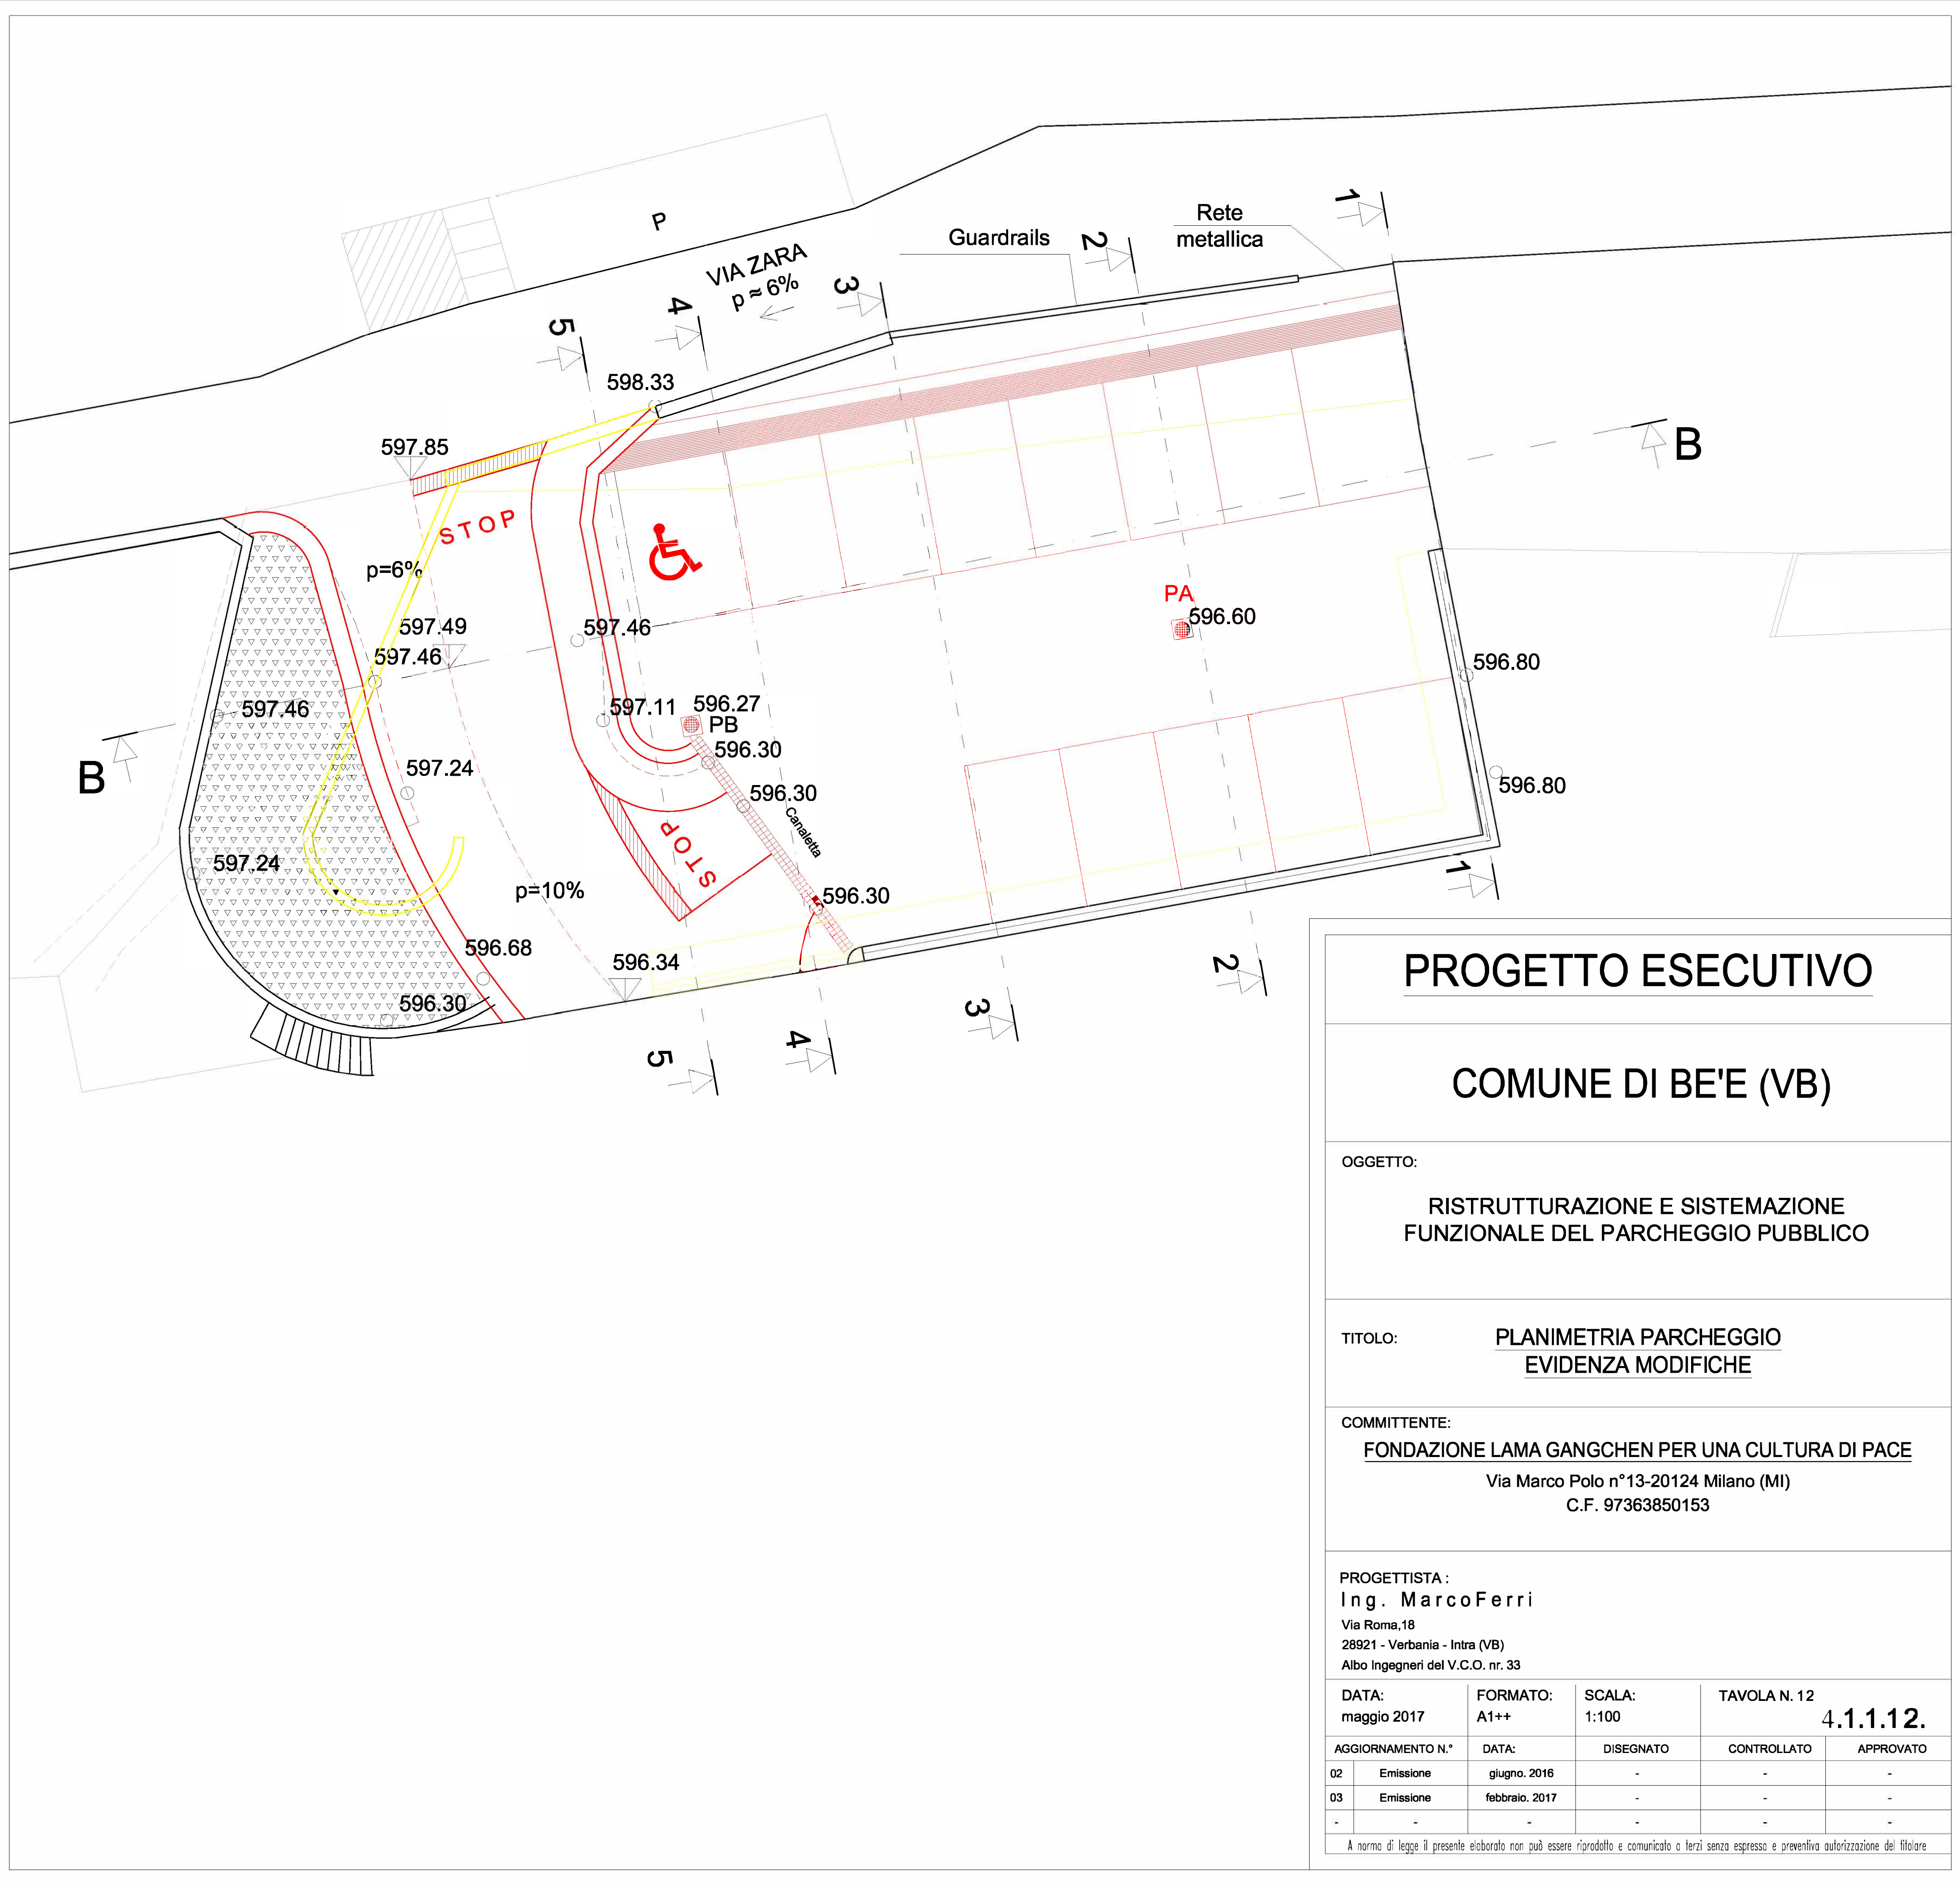

PROGETTO ESECUTIVO

COMUNE DI BE'E (VB)

OGGETTO:
RISTRUTTURAZIONE E SISTEMAZIONE
FUNZIONALE DEL PARCHEGGIO PUBBLICO

TITOLO: PLANIMETRIA PARCHEGGIO
EVIDENZA MODIFICHE

COMMITTENTE:
FONDAZIONE LAMA GANGCHEN PER UNA CULTURA DI PACE
Via Marco Polo n°13-20124 Milano (MI)
C.F. 97363850153

PROGETTISTA :
Ing. Marco Ferri
Via Roma, 18
28921 - Verbania - Intra (VB)
Albo Ingegneri del V.C.O. nr. 33

DATA: maggio 2017	FORMATO: A1++	SCALA: 1:100	TAVOLA N. 12 4.1.1.12.	
AGGIORNAMENTO N.°	DATA:	DISEGNATO	CONTROLLATO	APPROVATO
02 Emissione	giugno. 2016	-	-	-
03 Emissione	febbraio. 2017	-	-	-
-	-	-	-	-

A norma di legge il presente elaborato non può essere riprodotto e comunicato a terzi senza espresso e preventiva autorizzazione del titolare