



Muro di sostegno 1

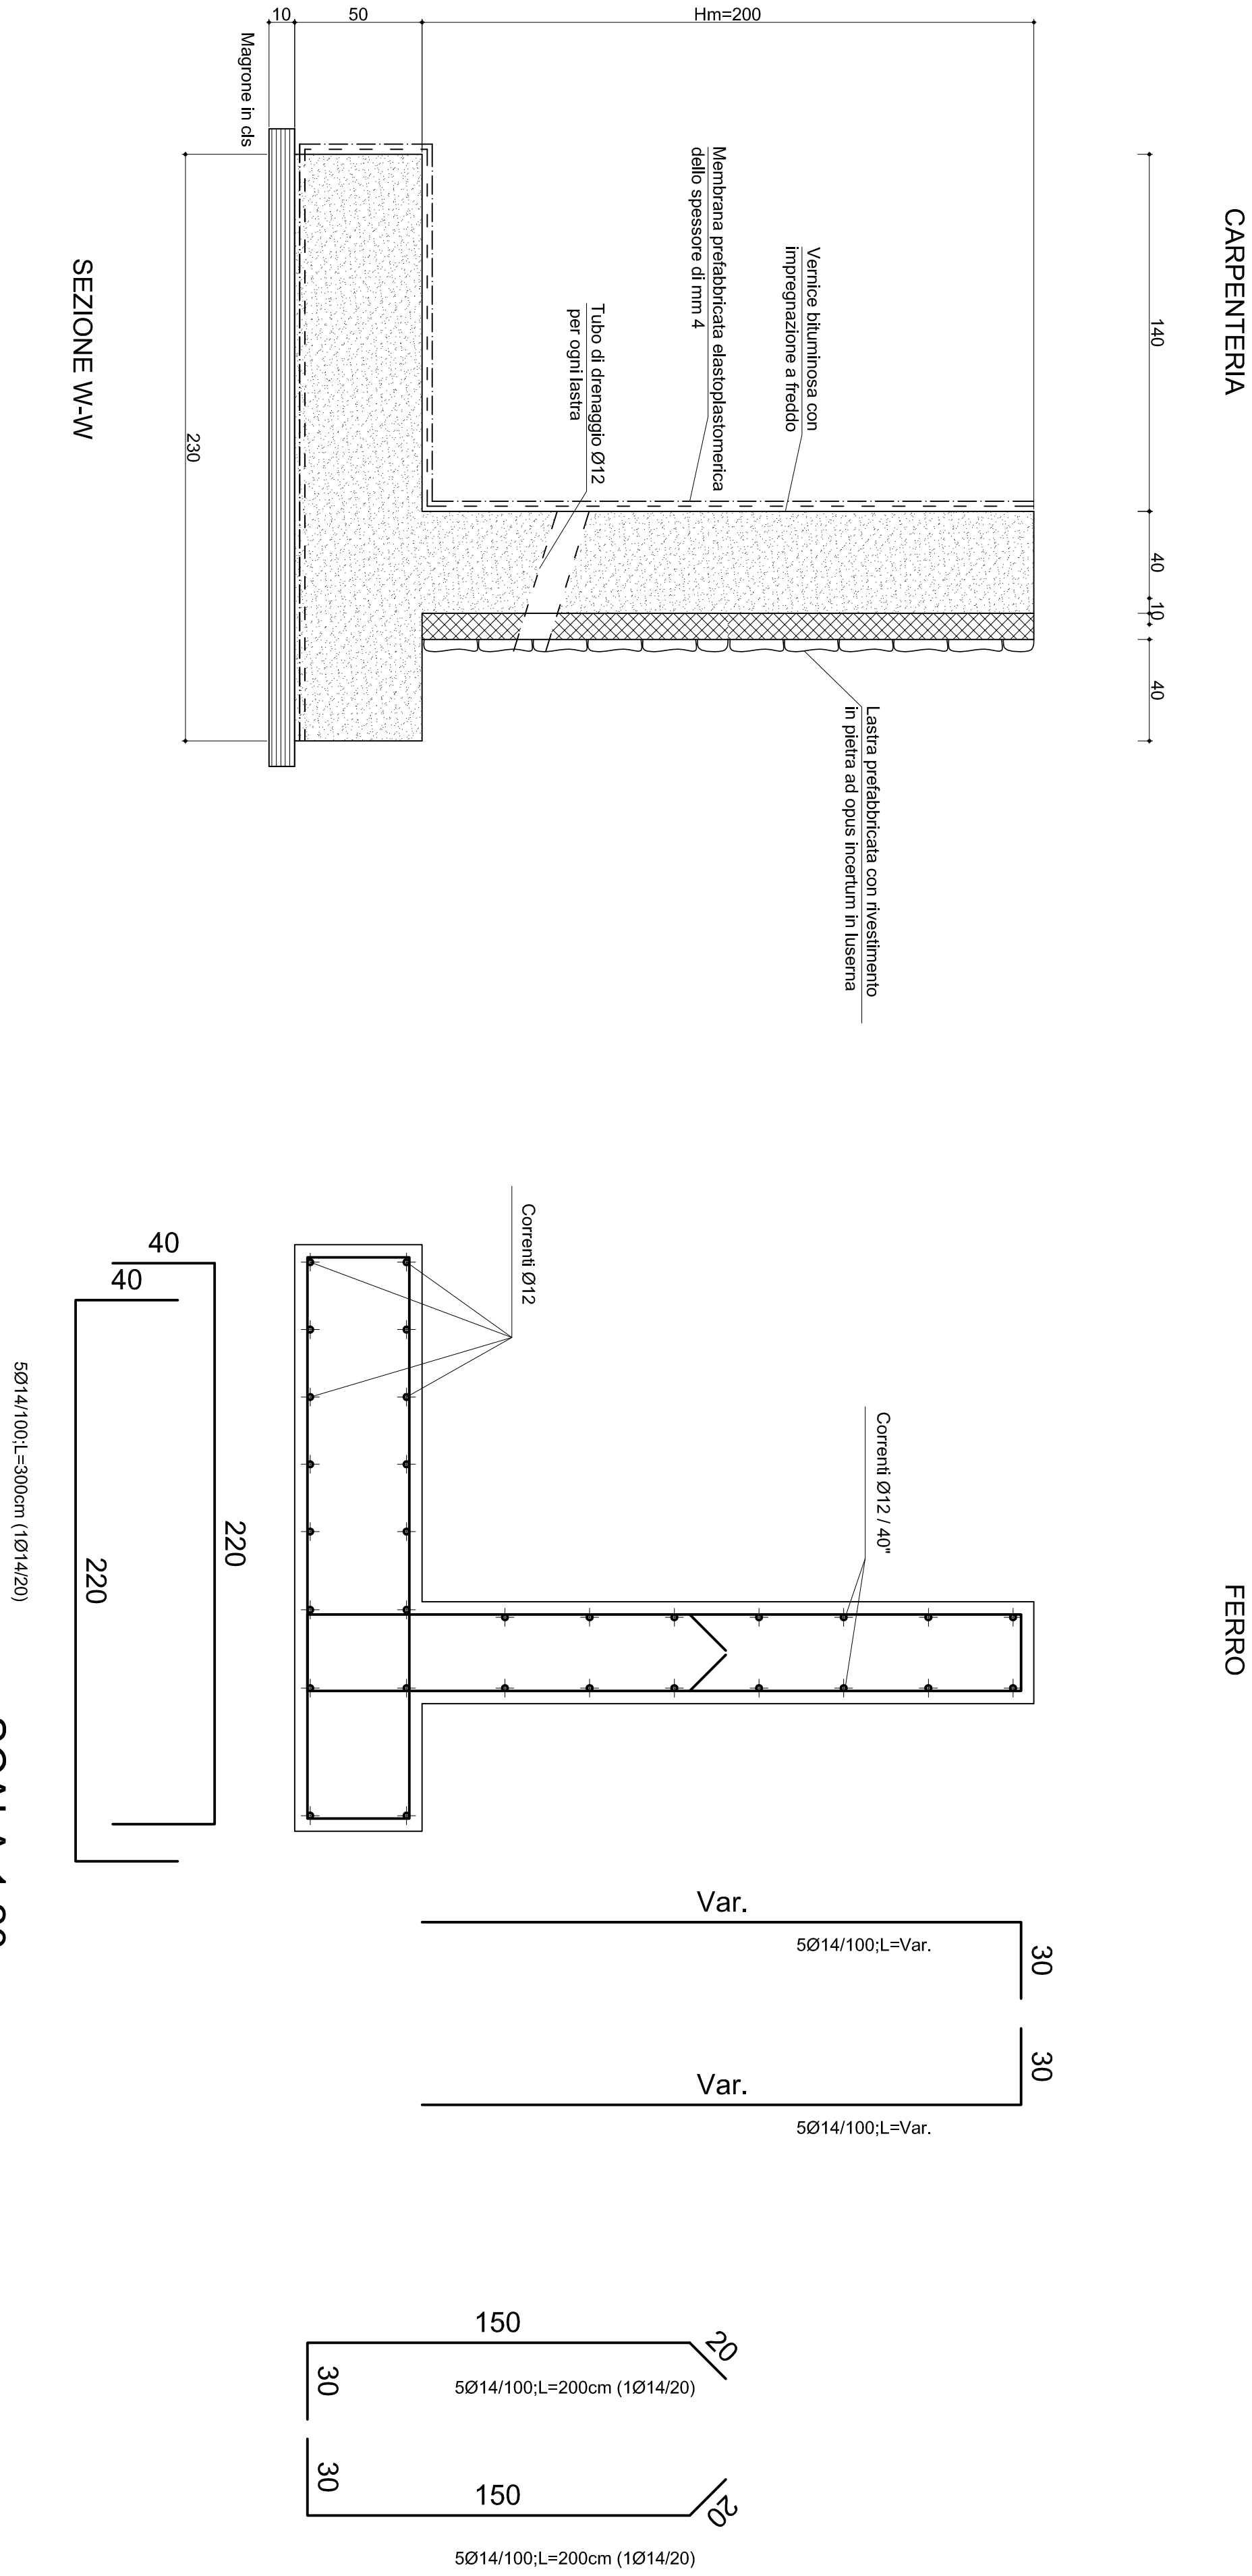

Muro di sostegno 2

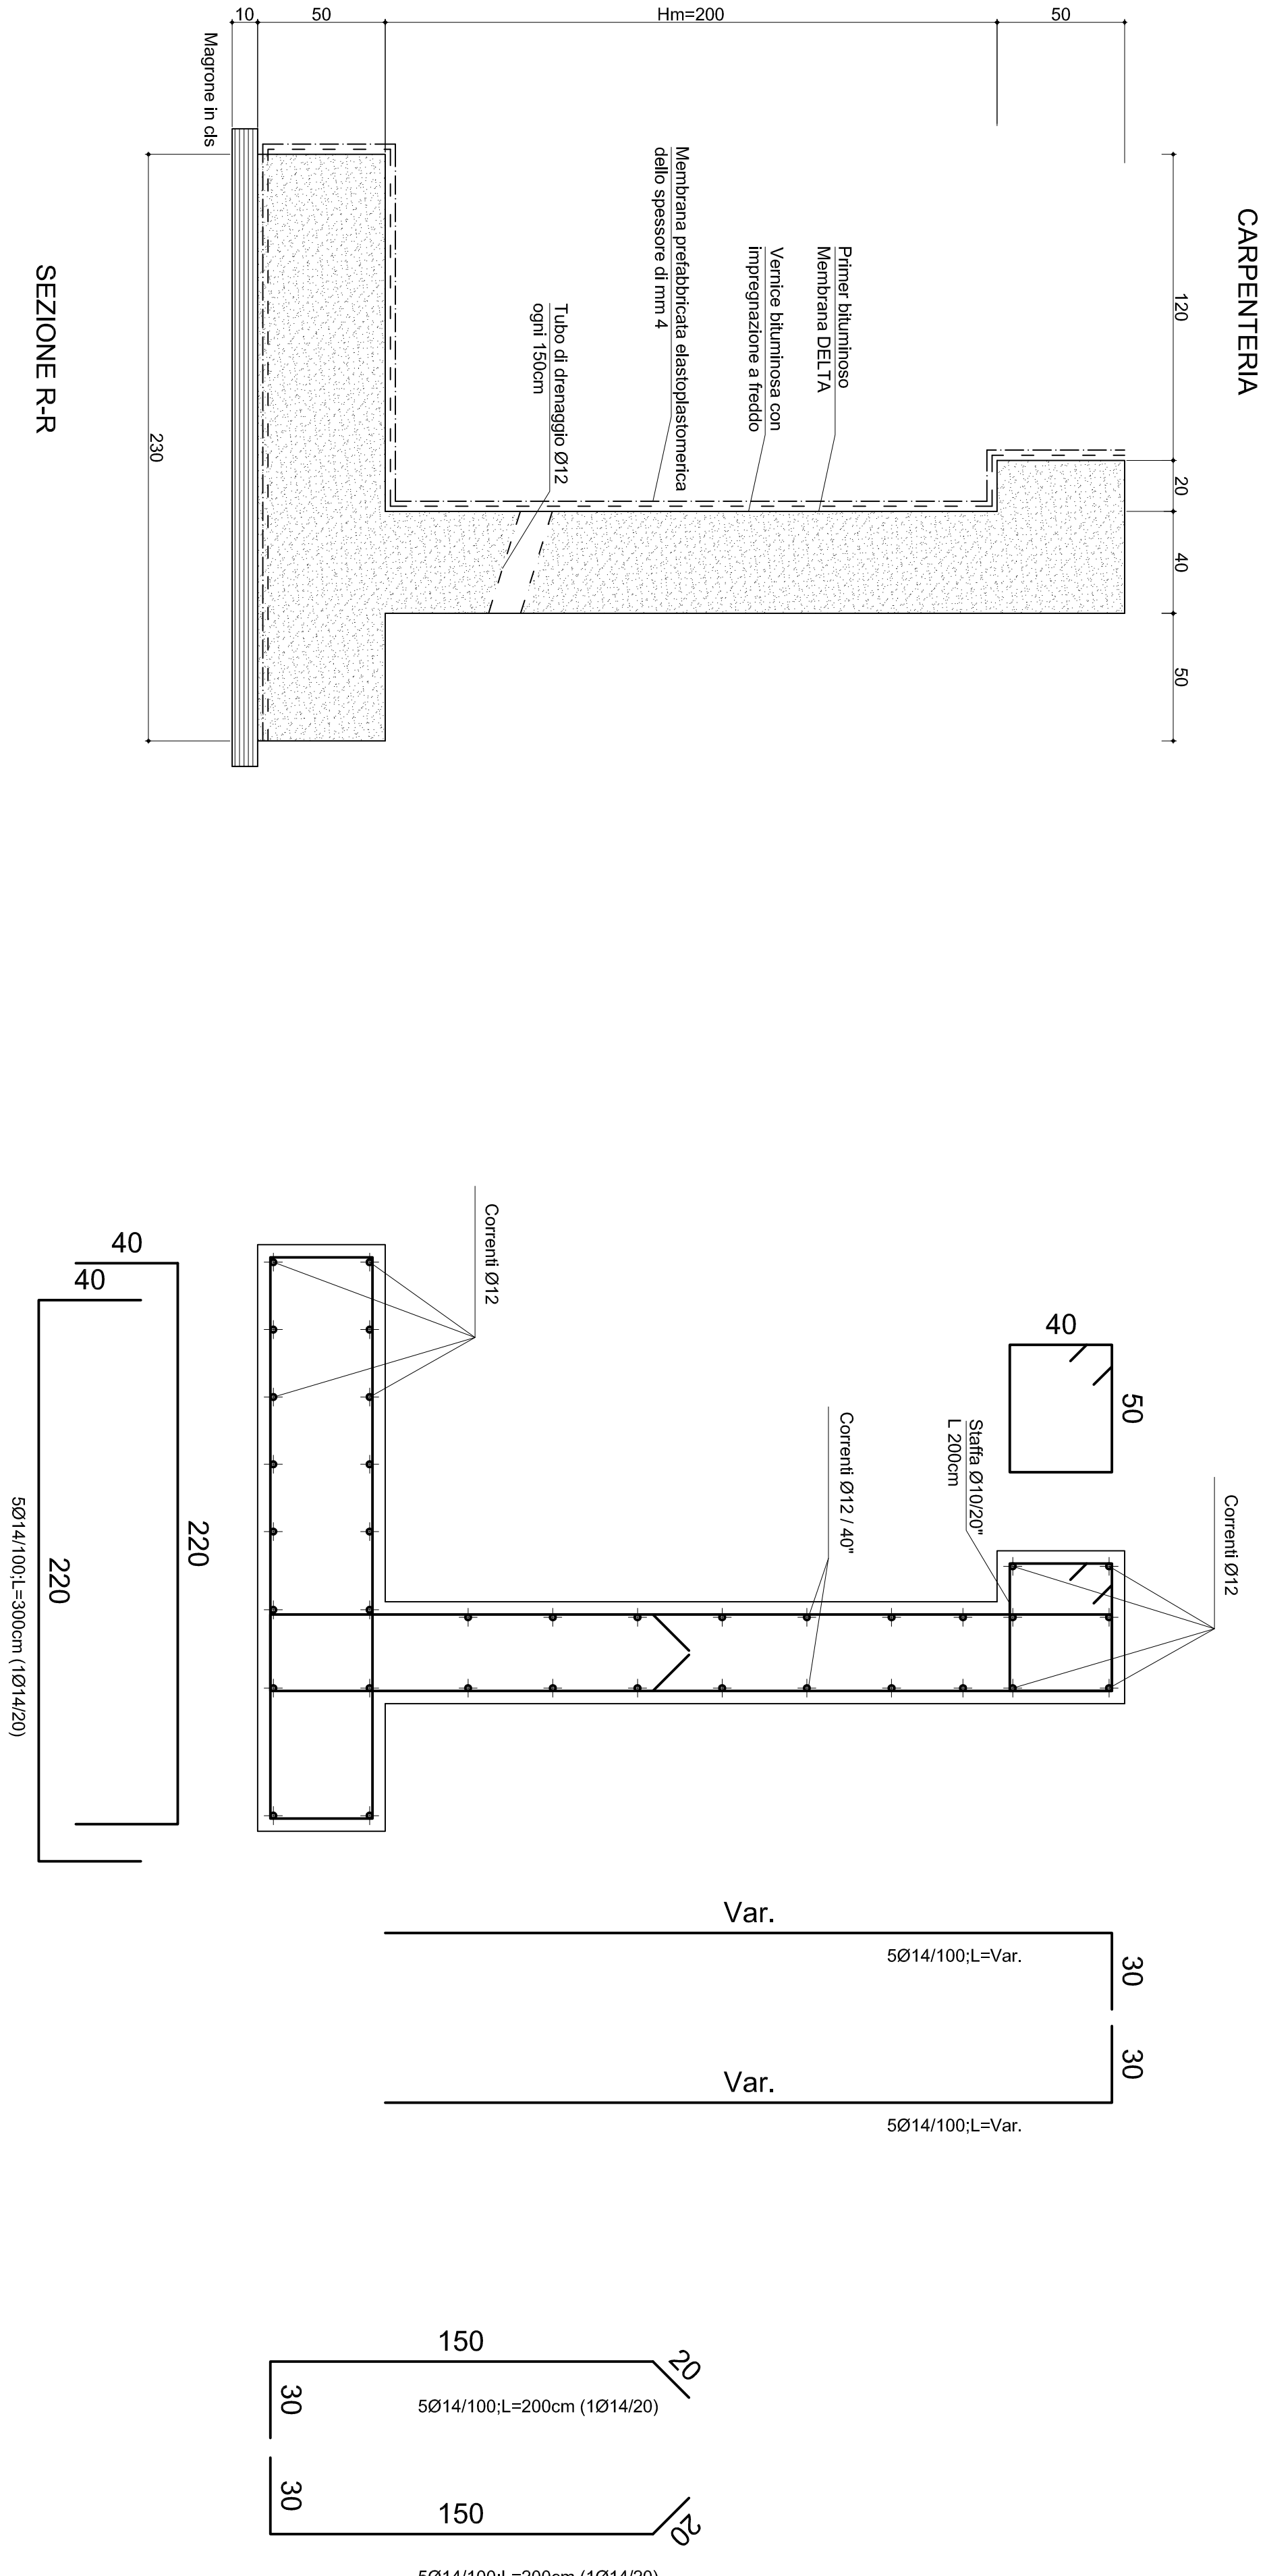


PRESCRIZIONI SUI MATERIALI:


Calcestruzzo	UNI 11104 (PROSP 1)	UNI 11104 (PROSP 4)	Contenuto max di aria	D max	Classe di resistenza	Classe di deformabilità
Tipo	Correnti di impiego	CLASSE DI ESPOSIZIONE AMBIENTALE	Rapporto (A/C)	(solo per classi di resistenza)	Classe di resistenza	Classe di deformabilità
1	Fond-Elev. XC2	XC2	0,75/30	max	16	20
2						
3						
ACCIAIO IN BARRE
Acciaio B450C od equivalente migliorato, soddisfa con marcatura del produttore e del approvatore DOVRANNO ESSERE RESE DISPONIBILI ALLA D.L. LE BOLLE DI FORNITURA DEL CALCESTRUZZO STRUTTURALE

PARTICOLARE CHIUSURA DELLE CASSIE

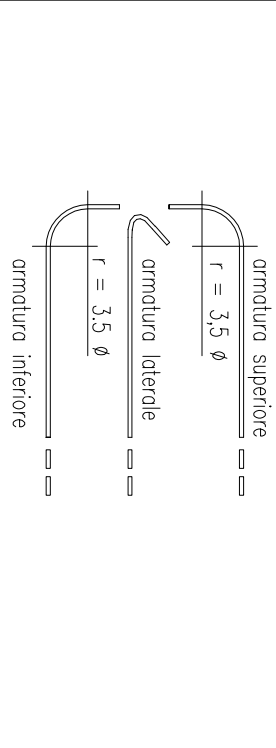

PARTICOLARE DIMENSIONI

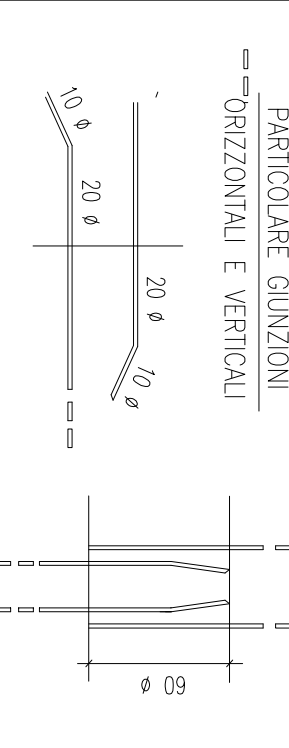

TUTTE LE FROREMENTE E LE TUBAZIONI PER IL PASSAGGIO DEGLI IMPIANTI DOVRANNO ESSERE POSIZIONATE IN MODO DA NON DIMINUIRE O COMUNQUE ALTERARE LE DIMENSIONI E LE ARMATURE DEGLI ELEMENTI STRUTTURALI

PROGETTO ESECUTIVO

COMUNE DI BE'E (VB)

OGGETTO: RISTRUTTURAZIONE E SISTEMAZIONE FUNZIONALE DEL PARCHEGGIO PUBBLICO

TITOLO: MURI DI SOSTEGNO IN CEMENTO ARMATO

COMMITTENTE: FONDAZIONE LAMA GANGCHEN PER UNA CULTURA DI PACE
Via Marco Polo n°13-20124 Milano (MI)
C.F. 97363850153

PROGETTISTA: Ing. Marco Ferri
Via Roma, 18
28921 - Verbania - Intra (VB)
Albo Ingegneri del V.C.O. nr. 33

DATA:	FORMATO:	SCALA:	TAVOLA N°	
febbraio 2017	A1	1:20	8	
AGGIORNAMENTO N.°	DATA:	DISEGNATO	CONTROLLATO	APPROVATO
02	Emissione	giugno, 2016	-	-
03	Emissione	febbraio, 2017	-	-
			-	-

A norma di legge il presente addizionale non può essere riprodotto e comunicato a terzi senza espresso e preventivo autorizzazione del titolare

A norma di legge il presente elaborato non può essere riprodotto o comunicato a terzi senza espresso e preventivo autorizzazione del titolare