PLANIMETRIA IMPIANTO IDRAULIC0

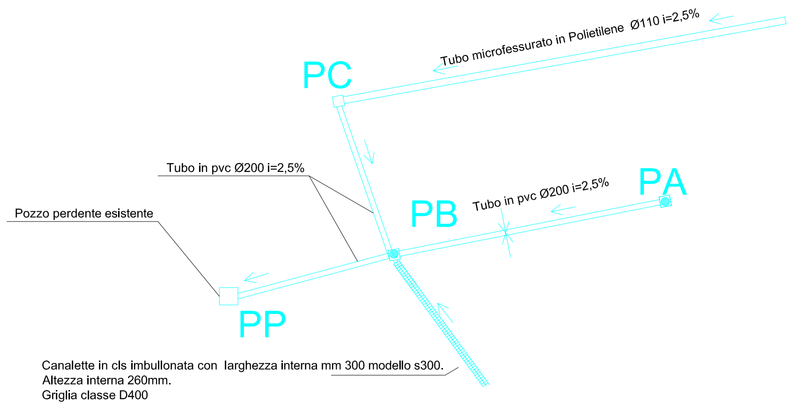

LEGENDA	
Pi	Pozzetti
Pi	Pozzetto con griglia

SCALA 1:200

PARTICOLARE RIFERITO ALL'INNESTO CON GUARNIZIONE IN GOMMA

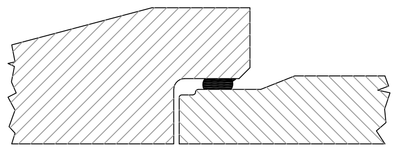

NORME
DIN 4032 KFW-M

CARATTERISTICHE GEOMETRICHE

DIAMETRO mm. d	spessori S1	S2	S3	base F	bicch. T	PESO kg./mt.	D mm.	H mm.	lungh. L	area interna	tipo anello	contorno bagnato
DN. 300	57	65	100	240	90	250	610	610	2000	707	16/1100	0,95
DN. 400	58	70	110	320	90	335	650	650	2000	1250	16/1450	1,25
DN. 500	75	90	125	400	90	465	780	780	2000	1960	18/1750	1,57
DN. 600	90	110	135	450	100	600	900	900	2000	2820	20/2100	1,88
DN. 800	120	150	170	550	100	1035	1120	1120	2000	5020	20/2800	2,51
DN. 1000	160	165	220	650	120	1555	1350	1350	2000	7850	20/3450	3,14
DN. 1200	170	190	260	730	120	2600	1650	1650	2000	11310	24/4150	3,77

PARTICOLARE CANALINA STRADALE

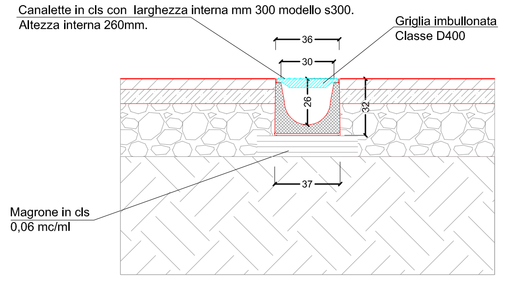

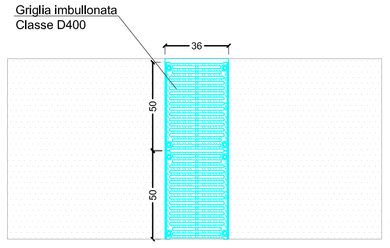

SCALA 1:20

PARTICOLARE CALOTTATURA TUBAZIONI CON CLS

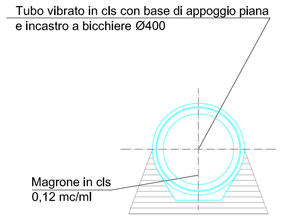

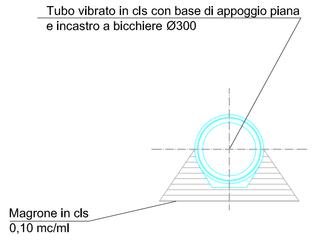

SCALA 1:20

PARTICOLARE POZZETTO CON GRIGLIA

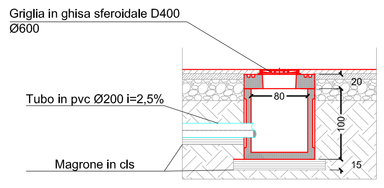

SCALA 1:50

PROGETTO ESECUTIVO

COMUNE DI BE'E (VB)

OGGETTO:

RISTRUTTURAZIONE E SISTEMAZIONE FUNZIONALE DEL PARCHEGGIO PUBBLICO

TITOLO: IMPIANTO IDRAULICO PER LO SMALTIMENTO DELLE ACQUE METEORICHE

COMMITTENTE:

FONDAZIONE LAMA GANGCHEN PER UNA CULTURA DI PACE
Via Marco Polo n°13-20124 Milano (MI)
C.F. 97363850153

PROGETTISTA :
Ing. MarcoFerri
Via Roma,18
28921 - Verbania - Intra (VB)
Albo Ingegneri del V.C.O. nr. 33

DATA:	FORMATO:	SCALA:	TAVOLA N.
febbraio 2017	A1	1:200 1:50 1:20	9

AGGIORNAMENTO N.°		DATA:	DISEGNATO	CONTROLLATO	APPROVATO
02	Emissione	giugno. 2016	-	-	-
03	Emissione	febbraio. 2017	-	-	-
-	-	-	-	-	-

A norma di legge il presente elaborato non può essere riprodotto e comunicato a terzi senza espresso e preventivo autorizzazione del titolare